PLANIMETRIA DI INQUADRAMENTO - scala 1:20'000

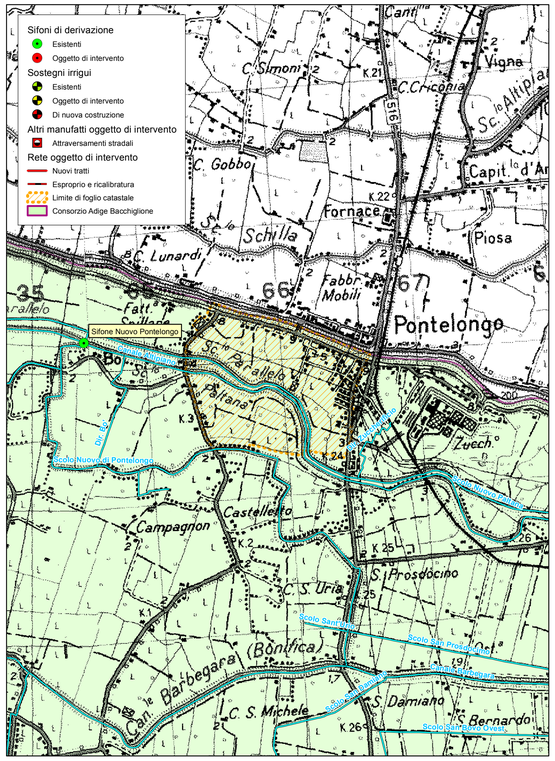

REGIONE del VENETO
DIREZIONE PROGETTO VENEZIA
Consorzio di bonifica
ADIGE EUGANEO

via Delle Industrie, 3 - 35026 Conselve (PD) - Tel. 049-9597424 Fax 049-9597480
via Augustea, 25 - 35042 Este (PD) - Tel. 049-601563 Fax 049-50054

L. 139/92, L. 345/97, L. 488/99
Programma di interventi in attuazione del
"Piano per la prevenzione dell'inquinamento ed il risanamento delle acque del bacino idrografico immediatamente sversante nella Laguna di Venezia".

D.G.R.V. n° 1834 del 23/06/2000 - Scheda progetto n° C6.1.1L
D.D.R. n. 176 del 23/10/2006
D.D.R. n. 62 del 07/07/2011

CUP: E53G04000000002

Allegato 3.22.d.3.

Intervento n. 22 - Diaframmi arginali canale Altipiano
Planimetrie catastali: PONTELONGO, F. 8

Nordest Ingegneria S.r.l.
via Paolo da Sarmeola, 1/A
35030 Rubano (PD)
tel. 049-8975709 - fax 049-630270
e-mail: info@nordestingegneria.com

ISO 9001:2000
cert. n° GSA-BA-Q0074-IPD

Scala: 1:2'000	Commessa n° 426/2008	File: P:/Adibac/426_EsecutivoMGI/_Aggiornamento-2012/PDF/All-3.22.d.3_PontelongoF8.pdf		
0	05/07/2012	Prima emissione		
Rev.	Data	Motivo della revisione	Verificato	Approvato

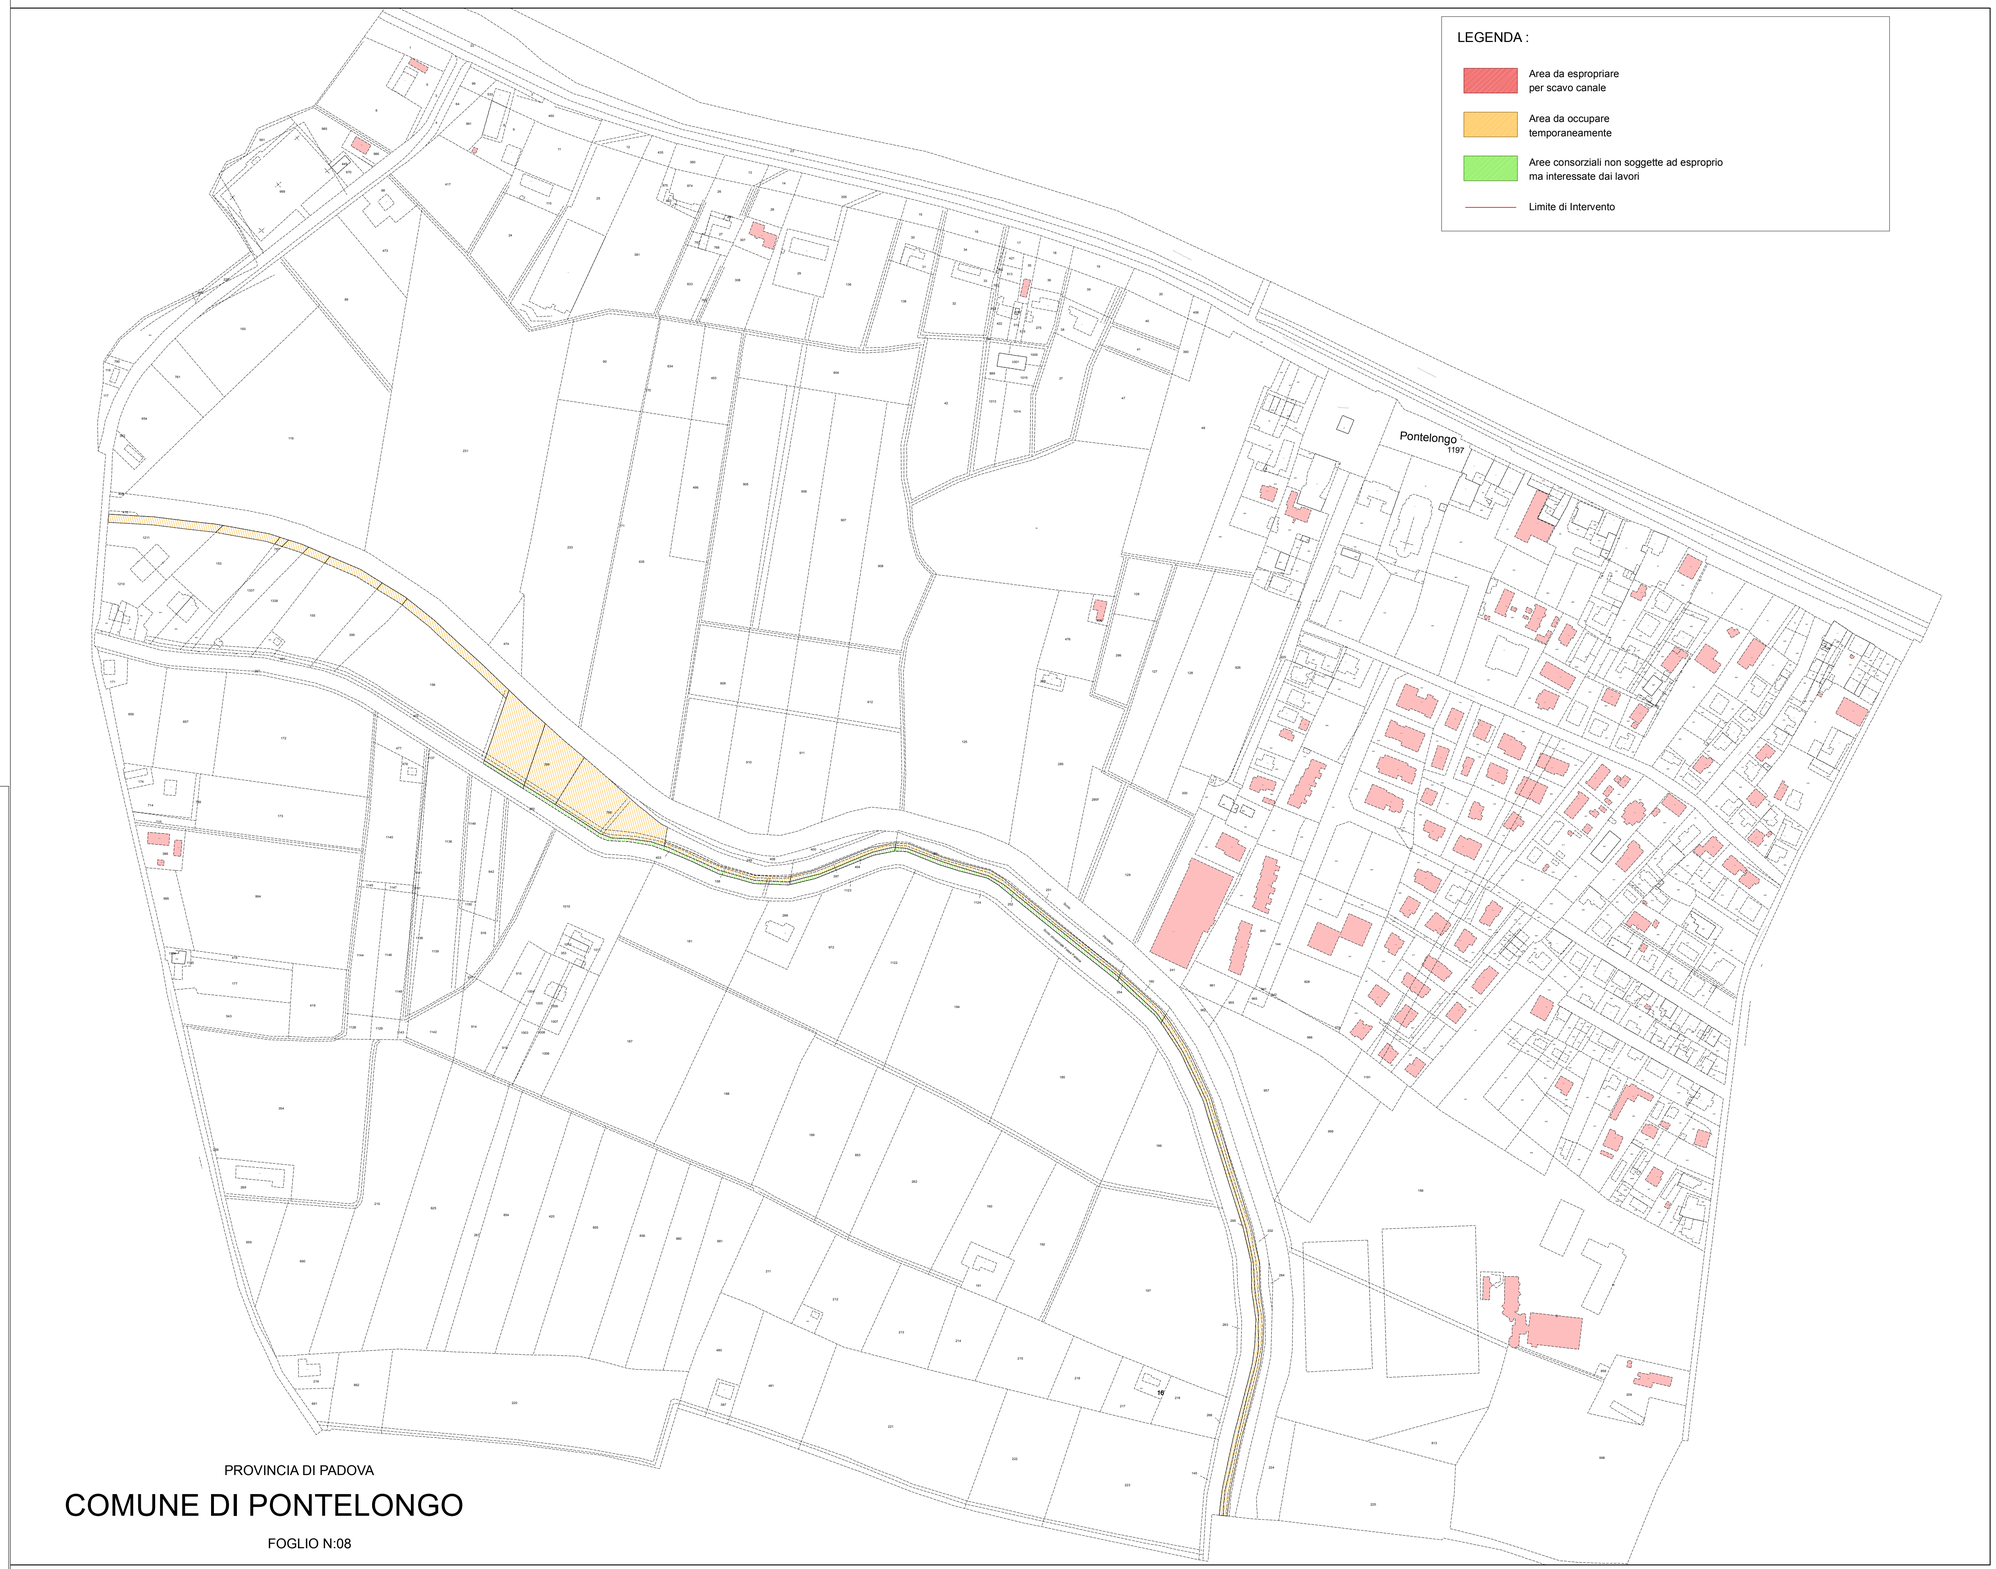

PROVINCIA DI PADOVA

COMUNE DI PONTELONGO

FOGLIO N:08