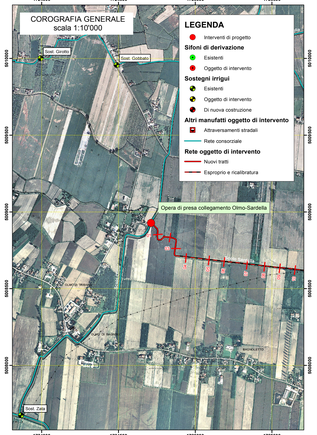

REGIONE del VENETO
DIREZIONE PROGETTO VENEZIA

Consorzio di bonifica ADIGE EUGANEO

via Delle Industrie, 3 - 35026 Conselve (PD) - Tel. 049-9597424 Fax 049-9597480
via Augustea, 25 - 35042 Este (PD) - Tel. 049-601563 Fax 049-50054

L. 139/92, L. 345/97, L. 488/99
Programma di interventi in attuazione del
"Piano per la prevenzione dell'inquinamento ed il risanamento delle acque
del bacino idrografico immediatamente sversante nella Laguna di Venezia".

D.G.R.V. n° 1834 del 23/06/2009 - Scheda progetto n° C6.1.1L
D.D.R. n. 176 del 23/10/2006
D.D.R. n. 62 del 07/07/2011

CUP: E53G04000000002

Allegato 3.6.e.1.a.

Intervento n. 6 - Collegamento Olmo-Sardella
Manufatto di presa - armature opere in c.a. (1 di 2)

Nord Est Ingegneria S.r.l.
35030 Rubano (PD)
Via Fratelli Cervi, 2 - Tel. 049-8930770
E-mail: info@nordestingegneria.com

ISO 9001:2000
cert. n° CQA 04 C0074 2PD

Scala: 1:25	Commessa n° 426/2008	File: P:\Notecad\06_Esecutivi\602_Aggiornamento 2012\DPSP-N4-5-6-1-a_Demolizione.errr1.pdf
0 05/07/2012	Prima emissione	
Rev. Data	Motivo della revisione	Verificato / Approvato

SEZIONE A-A - scala 1:25

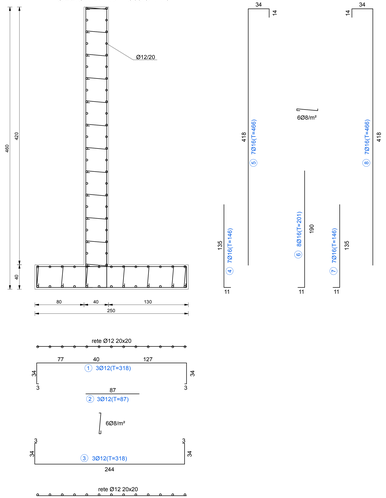

SEZIONE B-B - scala 1:25

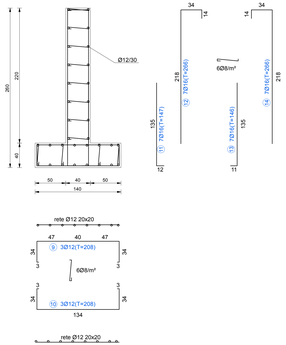

NOTE GENERALI

MATERIALI:
- ACCIAIO: carpenteria : Fe430
bulloni : CL. 8.8
- CALCESTRUZZO: Rck > 30 MPa
- ARMATURA: B 450 C

PRESCRIZIONI:
- COPRIFERRO: 3 cm
- SOVRAPPOSIZIONE MINIMA FERRI ARM.: 30Ø
- CLASSE DI ESPOSIZIONE CLS: 2b

PIANTA - DISPOSIZIONE FERRI LATO SUPERIORE - scala 1:50

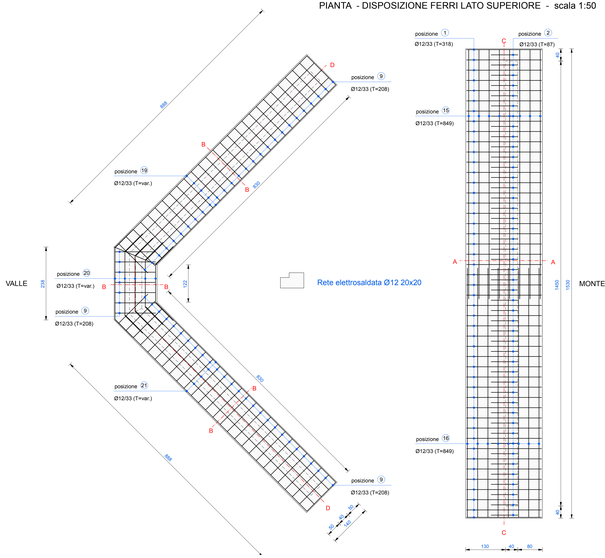

PIANTA - DISPOSIZIONE FERRI LATO INFERIORE - scala 1:50

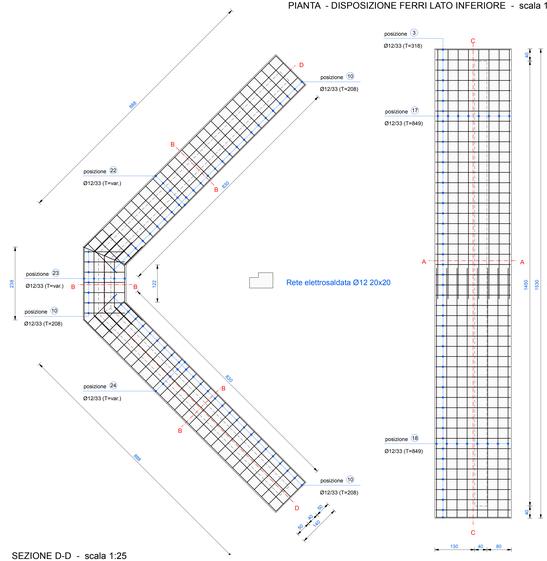

SEZIONE C-C - scala 1:25

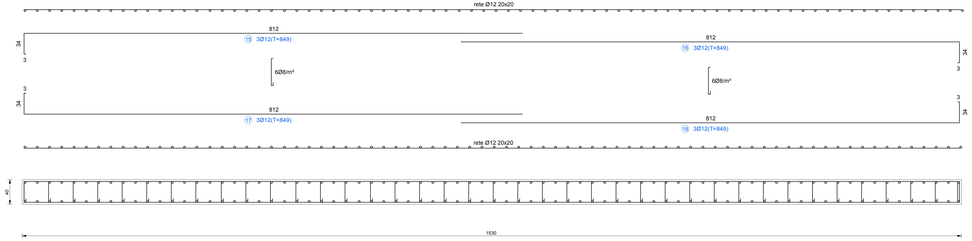
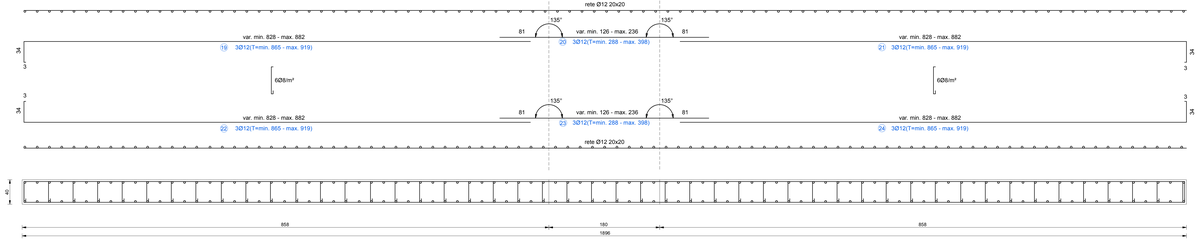
SEZIONE D-D - scala 1:25