

PROVINCIA DI PADOVA
COMUNE DI BAGNOLI DI SOPRA

Foglio N°16

AGG. AL APRILE 1990

SCALA DI 1:2000

Foglio

Foglio


ORIGINE DELLE COORDINATE
CONSELVE

LEGENDA:

- Area da espropriare per scavo canale
- Area da occupare temporaneamente
- Aree consenziali non soggette ad esproprio ma interessate dai lavori
- Limite di intervento



PLANIMETRIA DI INQUADRAMENTO - scala 1:20000

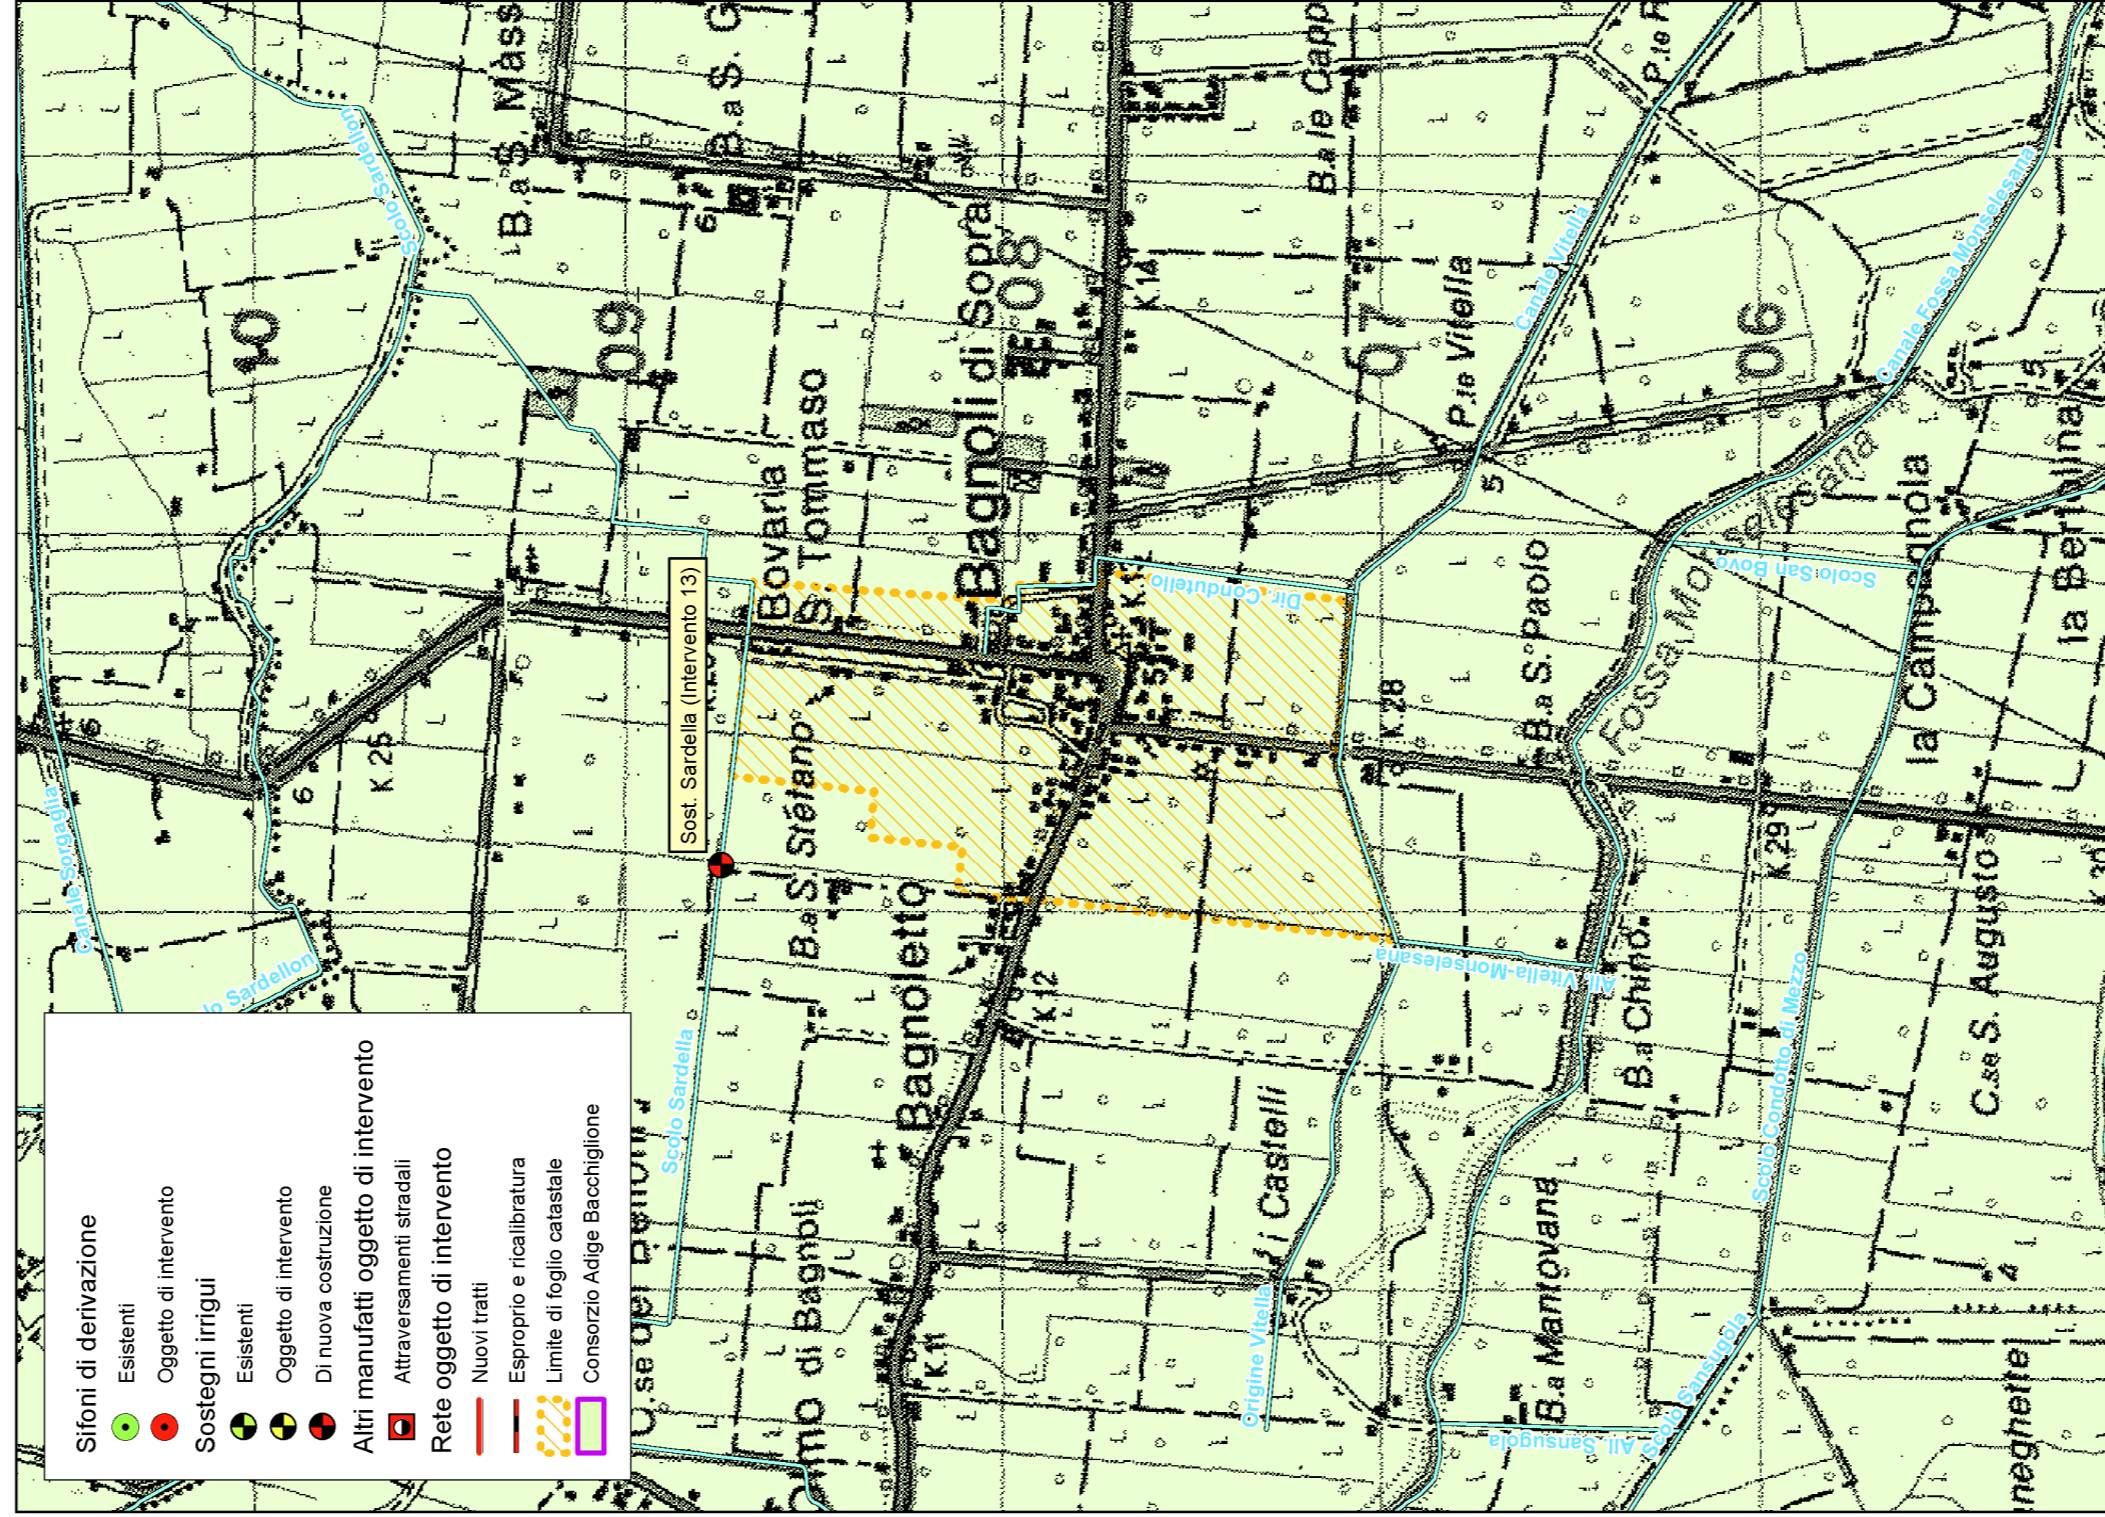


via Delle Industrie, 3 - 35026 Conselve (PD) - Tel. 049-9597424 Fax 049-9597480
 via Augustea, 25 - 35042 Este (PD) - Tel. 049-901563 Fax 049-50054

L. 139/92, L. 345/97, L. 489/99

Programma di interventi in attuazione del del bacino idrografico immediatamente sversante nella Laguna di Venezia".

D.G.R.V. n° 1834 del 23/06/2000 - Scheda progetto n° C5.1.1.L
 D.D.R. n. 176 del 23/10/2006
 D.D.R. n. 62 del 07/07/2011

CUP: E53G04000000002

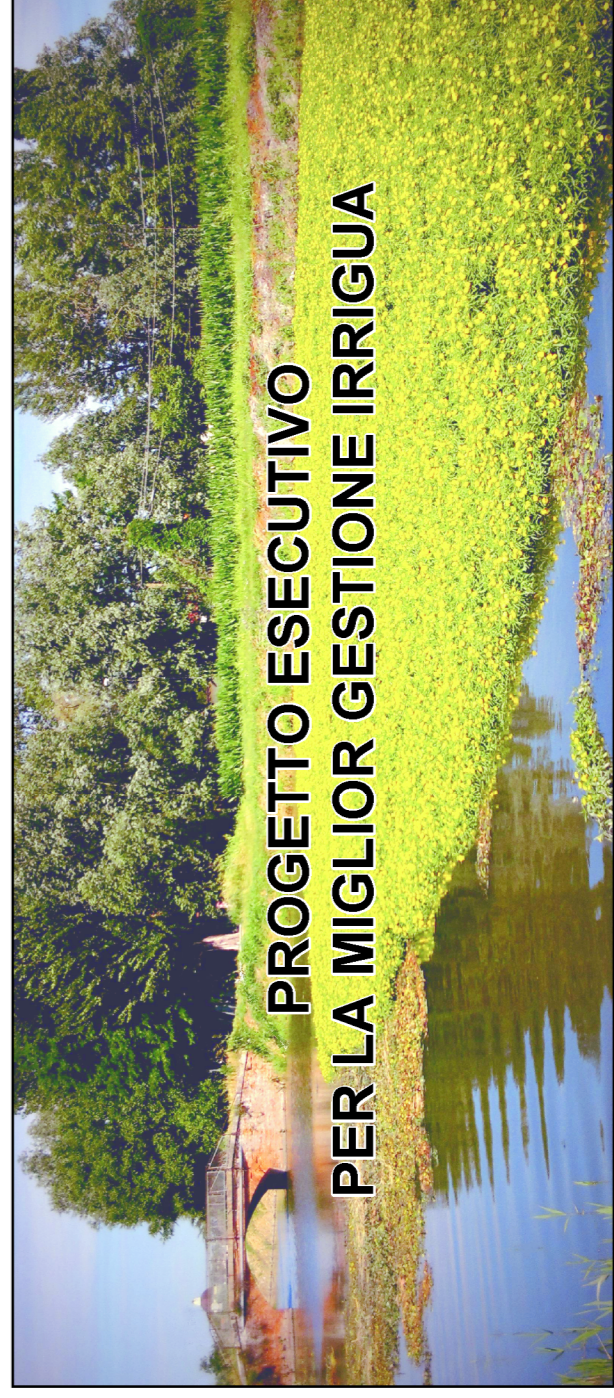

**PROGETTO ESECUTIVO
 PER LA MIGLIOR GESTIONE IRRIGUA**

Allegato 3.6.f.3.

Intervento n. 6 - Collegamento Olmo-Sardella
 Planimetrie catastali: BAGNOLI DI SOPRA F. 16



Scale: 1:2'000 Comessa n° 426/2008

0	05/07/2012	Prima emissione	Verificato	Approvato
Rev.	Disa	Micro della revisione		