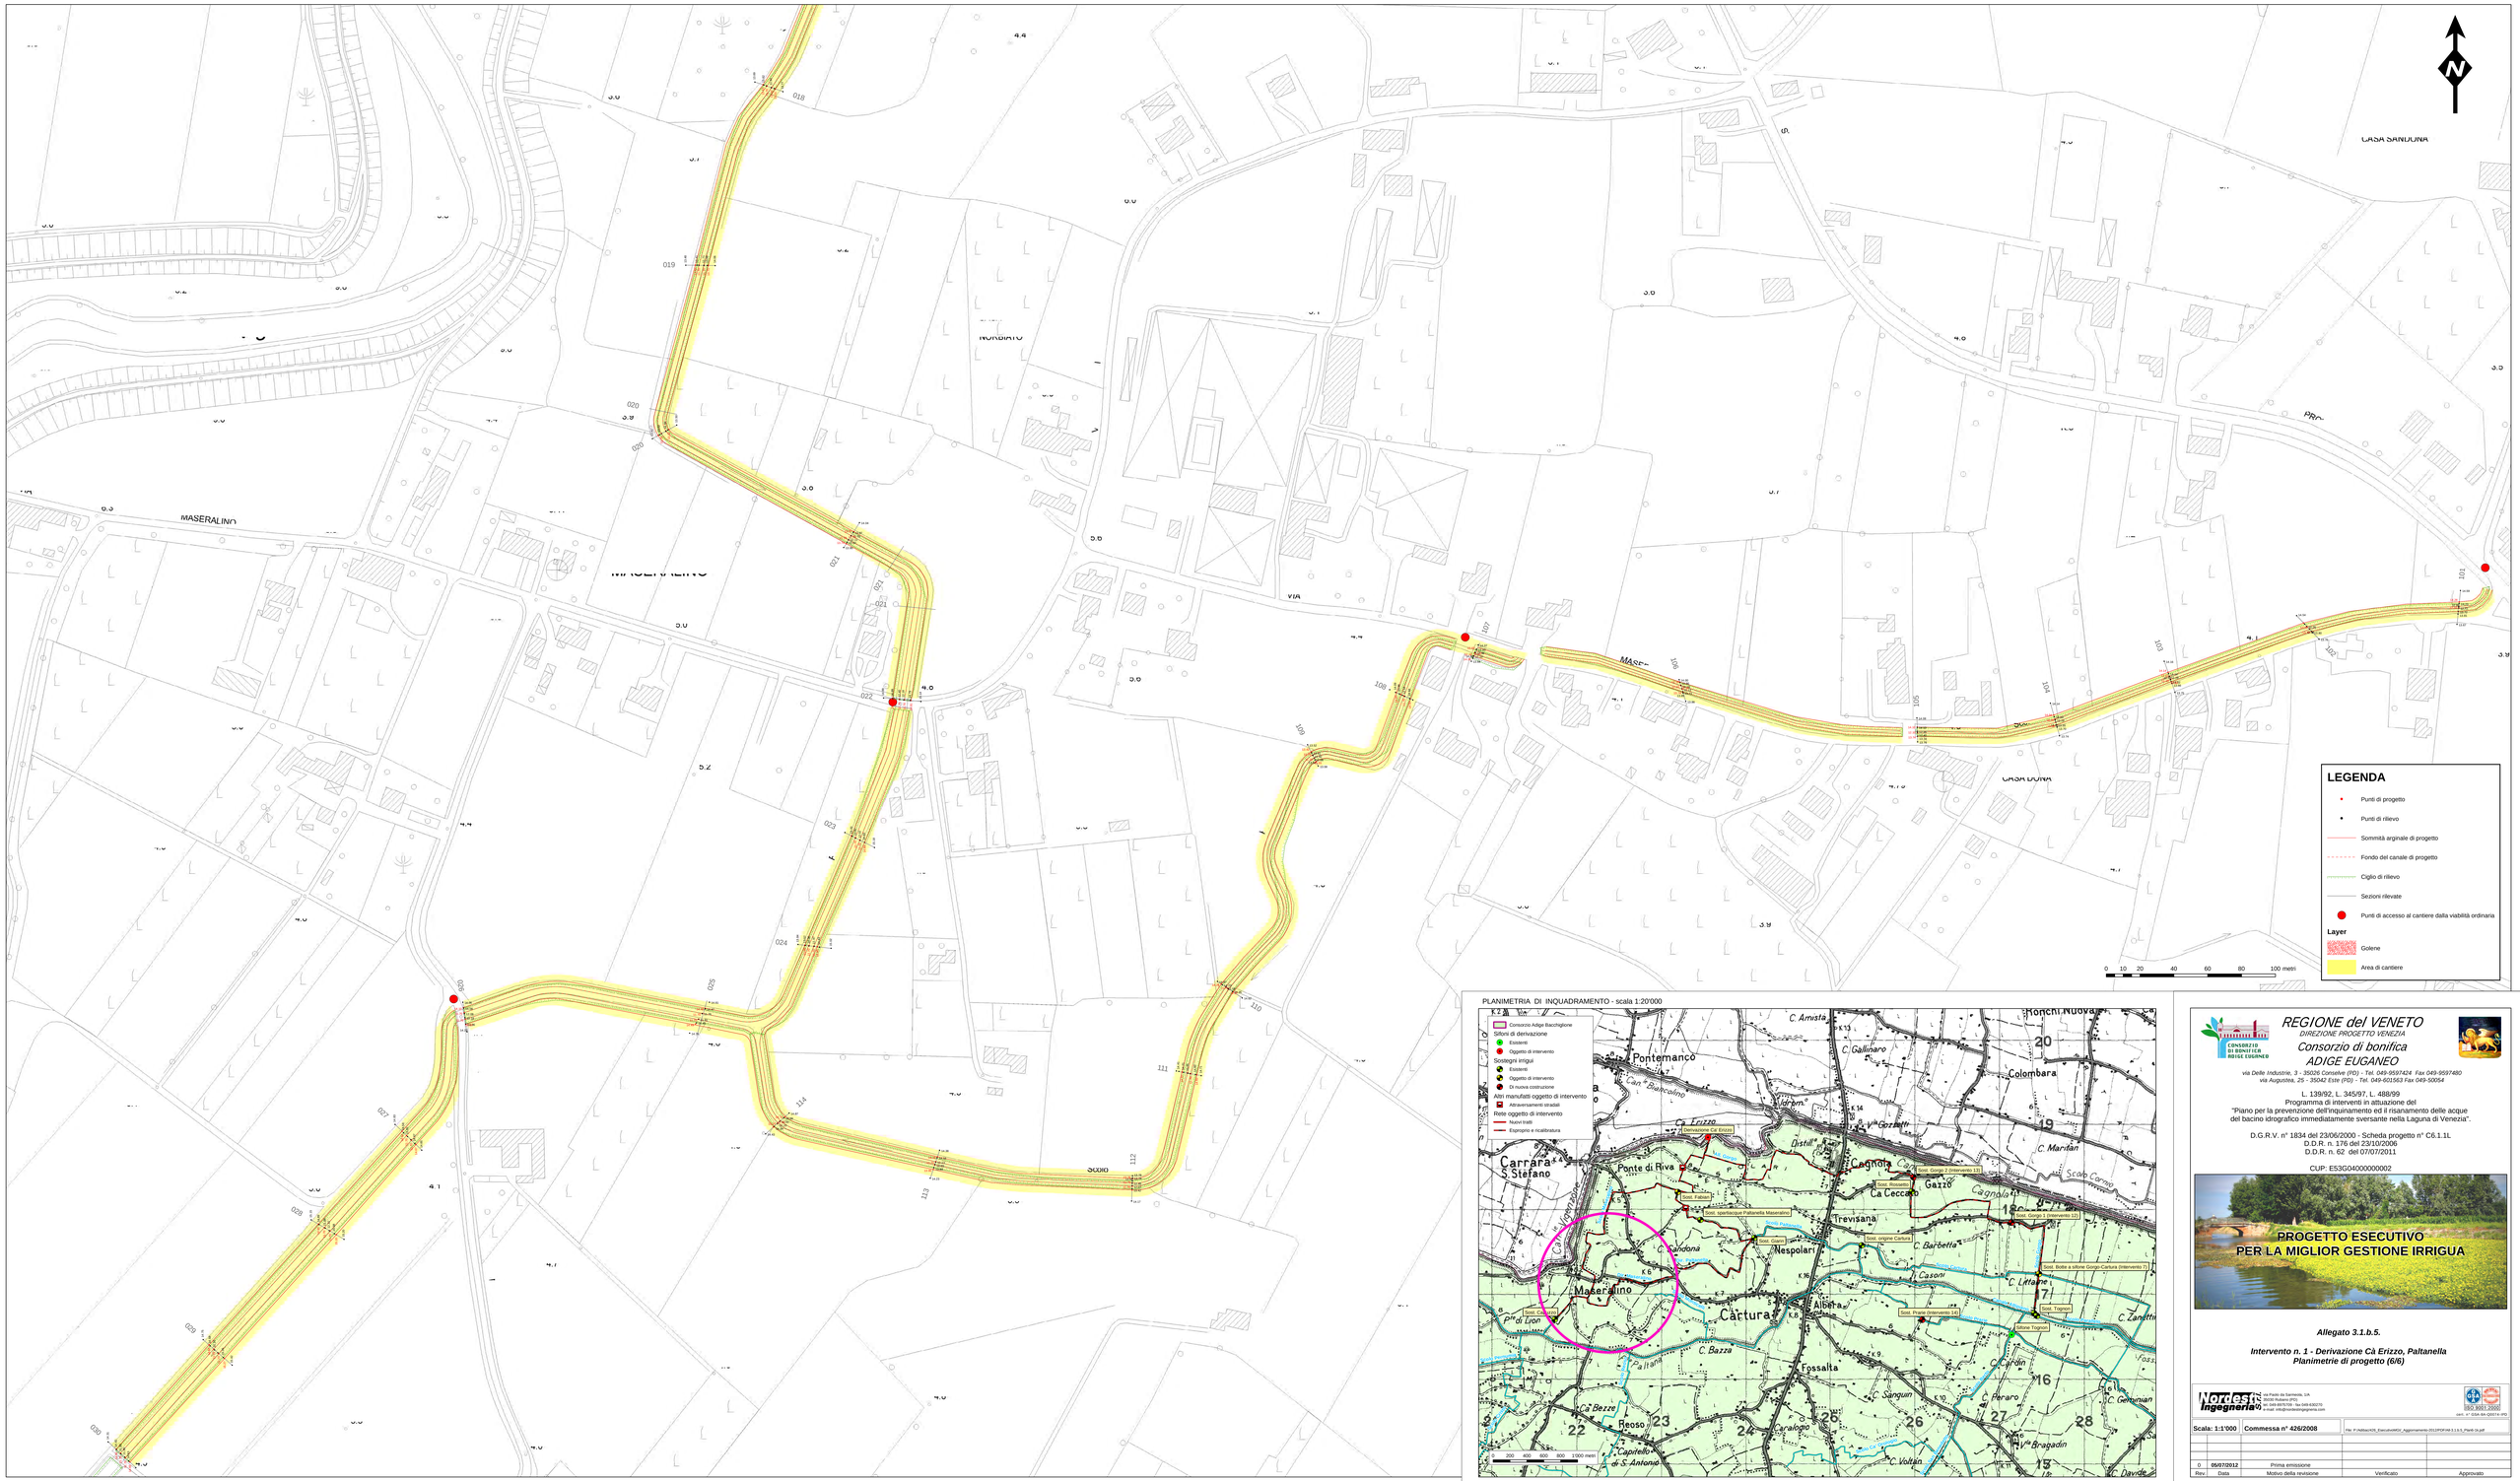

PLANIMETRIA DI INQUADRAMENTO - scala 1:20'000

REGIONE del VENETO
DIREZIONE PROGETTO VENEZIA
Consorzio di bonifica
ADIGE EUGANEO
via Delle Industrie, 3 - 35026 Conselve (PD) - Tel. 049-9597424 Fax 049-9597480
via Augustea, 25 - 35042 Este (PD) - Tel. 049-601563 Fax 049-50054

L. 139/92, L. 345/97, L. 488/99
Programma di interventi in attuazione del
"Piano per la prevenzione dell'inquinamento ed il risanamento delle acque del bacino idrografico immediatamente sversante nella Laguna di Venezia".

D.G.R.V. n° 1834 del 23/06/2000 - Scheda progetto n° C6.1.1L
D.D.R. n. 176 del 23/10/2006
D.D.R. n. 62 del 07/07/2011

CUP: E53G04000000002

Allegato 3.1.b.5.

Intervento n. 1 - Derivazione Cà Erizzo, Paltanella
Planimetrie di progetto (6/6)

NordEst Ingegneria 90
via Paolo da Sarmeola, 1/A
35030 Rubano (PD)
Tel. 049-630070 Fax 049-630070
e-mail: info@nordestingegneria.com

IQNet IQ 9105 CERTIFIED ISO 9001:2000
cert. n° GSA-MA-Q0074-IPG

Scala: 1:1'000	Commessa n° 426/2008	File: P:\NoBackUp\3_Esecutivi\02_Aggiornamento-2012\PDF\All-3.1.b.5_Plan6-1b.pdf		
0	05/07/2012	Prima emissione		
Rev.	Data	Motivo della revisione	Verificato	Approvato