REGIONE del VENETO
DIREZIONE PROGETTO VENEZIA

Consorzio di bonifica ADIGE EUGANEO

via Delle Industrie, 3 - 35026 Conselve (PD) - Tel. 049-9597424 Fax 049-9597480
via Augustea, 25 - 35042 Este (PD) - Tel. 049-601563 Fax 049-50054

L. 139/92, L. 345/97, L. 488/99
Programma di interventi in attuazione del
"Piano per la prevenzione dell'inquinamento ed il risanamento delle acque del bacino idrografico immediatamente sversante nella Laguna di Venezia".

D.G.R.V. n° 1834 del 23/06/2000 - Scheda progetto n° C6.1.1L
D.D.R. n. 176 del 23/10/2006
D.D.R. n. 62 del 07/07/2011

CUP: E53G04000000002

Allegato 3.1.d.1.

Intervento n. 1 - Derivazione Cà Erizzo, Paltanella
Diramazione Maseralino - PROFILO 101-114

Nordest Ingegneria s.r.l. via Paolo da Sarmeola, 1/A 35030 Rubano (PD) tel. 049-8975709 - fax 049-630270 e-mail: info@nordestingegneria.com

ISO 9001:2000 cert. n° GSA-BA-0270-I-IPD

Scala: varie	Commessa n° 426/2008	File: P:/Adbacr426_EsecutivoMGI/_Aggiornamento-2012/PDF/All-3.1.d.1_Pro101-114.pdf

Rev.	Data	Motivo della revisione	Verificato	Approvato
0	**05/07/2012**	Prima emissione		

Scolo Diramazione Maseralino
Profilo longitudinale

Scala X 1:2000

Scala Y 1:50

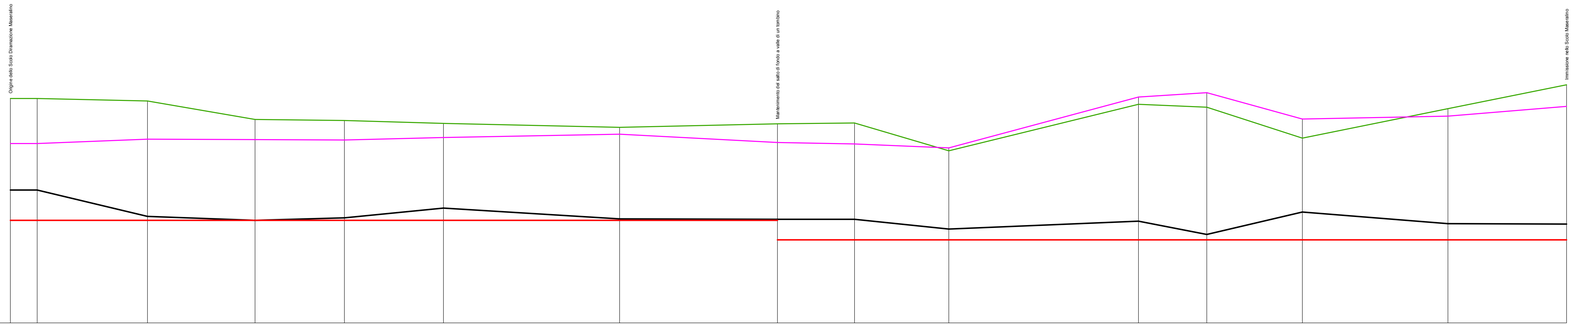

Riferimento 10.00 m

NUMERO SEZIONE		101	102	103	104	105	106	107	108	109	110	111	112	113	114
LUNGHEZZA PARZIALE [m]		22.0	90.0	88.0	73.0	81.0	144.0	129.0	63.0	77.0	155.0	56.0	78.0	119.0	97.0
LUNGHEZZA PROGRESSIVA [m]		0.0	22.0	112.0	200.0	273.0	354.0	498.0	627.0	690.0	767.0	922.0	978.0	1056.0	1175.0	1272.0
QUOTA DEL PIANO CAMPAGNA DESTRA [m]		14.69	14.69	14.64	14.55	14.55	14.54	14.50	14.49	14.07	14.09	13.92	14.47	14.61	14.78	14.38	14.67
QUOTA DEL PIANO CAMPAGNA SINISTRA [m]		13.67	13.67	13.76	13.75	14.14	13.79	13.86	13.69	13.66	13.56	13.62	14.62	14.71	13.78	14.23	14.63
QUOTA DEL FONDO DI RILIEVO [m]		12.72	12.72	12.18	12.10	12.15	12.35	12.13	12.12	12.12	12.12	11.92	12.08	11.81	12.27	12.03	12.02
QUOTA DEL FONDO DI PROGETTO [m]		14.70	14.70	14.70	13.70	14.70	14.70	13.70	13.70	13.70	13.70	13.70	13.70	13.70	13.70	13.70	13.70
PENDENZA DEL FONDO DI PROGETTO [x1000]		0.0000	0.0000	0.0000	0.0000	0.0000	0.0000	0.0000	0.0000	0.0000	0.0000	0.0000	0.0000	0.0000	0.0000	0.0000	0.0000
LARGHEZZA DEL FONDO DI PROGETTO [m]		1.00	2.20	2.00	2.00	1.00	2.00	2.10	2.00	2.00	2.00	2.00	2.00	2.00	2.00	2.00	2.00