REGIONE del VENETO

DIREZIONE PROGETTO VENEZIA

Consorzio di bonifica ADIGE EUGANEO

via Delle Industrie, 3 - 35026 Conselve (PD) - Tel. 049-9597424 Fax 049-9597480
via Augustea, 25 - 35042 Este (PD) - Tel. 049-601563 Fax 049-50054

L. 139/92, L. 345/97, L. 488/99
Programma di interventi in attuazione del
"Piano per la prevenzione dell'inquinamento ed il risanamento delle acque del bacino idrografico immediatamente sversante nella Laguna di Venezia".

D.G.R.V. n° 1834 del 23/06/2000 - Scheda progetto n° C6.1.1L
D.D.R. n. 176 del 23/10/2006
D.D.R. n. 62 del 07/07/2011

CUP: E53G04000000002

Allegato 3.1.d.2.

Intervento n. 1 - Derivazione Cà Erizzo, Paltanella Allacciante Maseralino - PROFILO 201-216

Nordest Ingegneria s.r.l.
via Paolo da Sarmeola, 1/A
35030 Rubano (PD)
tel. 049-8975709 - fax 049-630270
e-mail: info@nordestingegneria.com

ISO 9001:2000
cert. n° GSA-BA-Q0074-3PD

Scala: varie	Commessa n° 426/2008	File: P:/Adibao/426_EsecutivoMGI/_Aggiornamento-2012/PDF/All-3.1.d.2_Pro201-216.pdf

Rev.	Data	Motivo della revisione	Verificato	Approvato
0	05/07/2012	Prima emissione		

Scolo Allacciante Maseralino

Profilo longitudinale

Scala X 1:2000

Scala Y 1:50

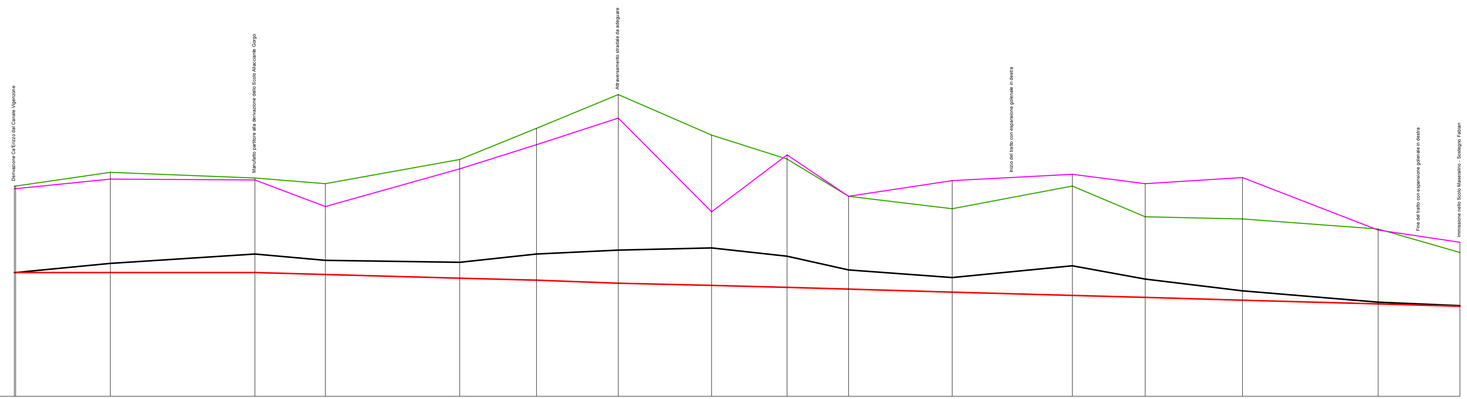

Riferimento 10.00 m

NUMERO SEZIONE	201	202	203	204	205	206	299	208	209	210	211	212	213	214	215	216
LUNGHEZZA PARZIALE [m]	0.0	74.0	113.0	55.0	105.0	60.0	64.0	73.0	59.0	48.0	81.0	94.0	57.0	76.0	106.0	64.0
LUNGHEZZA PROGRESSIVA [m]	0.0	74.0	187.0	242.0	347.0	407.0	471.0	544.0	603.0	651.0	732.0	827.0	884.0	960.0	1066.0	1130.0
QUOTA DEL PIANO CAMPAGNA DESTRA [m]	14.11	14.28	14.27	14.16	14.63	15.24	15.90	15.11	14.64	13.91	13.67	14.11	13.51	13.47	13.27	12.81
QUOTA DEL PIANO CAMPAGNA SINISTRA [m]	14.06	14.25	14.23	13.71	14.45	14.92	15.44	13.61	14.72	13.91	14.22	14.34	14.16	14.26	13.25	13.01
QUOTA DEL FONDO DI RILIEVO [m]	12.42	12.60	12.78	12.66	12.62	12.78	12.86	12.90	12.74	12.47	12.32	12.55	12.29	12.06	11.84	11.77
QUOTA DEL FONDO DI PROGETTO [m]	12.42	12.42	12.42	12.36	12.31	12.27	12.21	12.17	12.13	12.09	12.04	11.97	11.93	11.88	11.80	11.76
PENDENZA DEL FONDO DI PROGETTO [x1000]	0.0000	0.0000	0.0000	0.7000	0.7000	0.7000	0.7000	0.7000	0.7000	0.7000	0.7000	0.7000	0.7000	0.7000	0.7000	0.7000
LARGHEZZA DEL FONDO DI PROGETTO [m]	1.35	1.35	2.00	1.50	1.50	1.50	1.50	1.50	1.50	1.50	2.00	2.00	2.00	2.00	2.00	2.00