Particolare gargame panconatura

SCALA 1:5

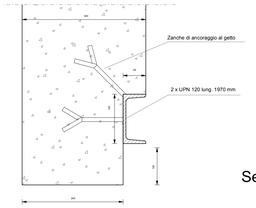

Gargame paratoia doppia

SCALA 1:10

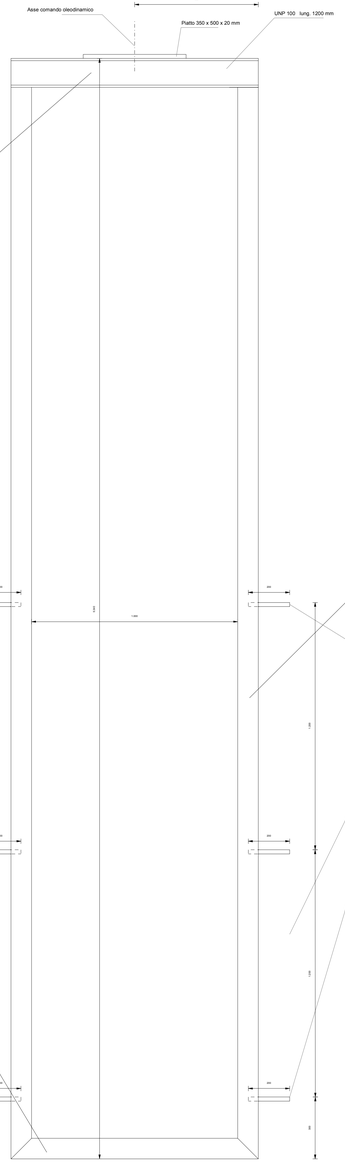

Sezione supporto

SCALA 1:10

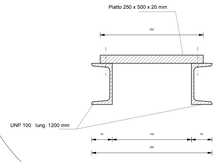

Sezione schema montaggio paratoie

SCALA 1:10

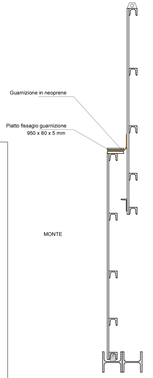

Sezione gargame

SCALA 1:5

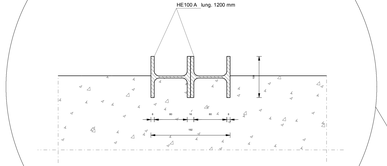

Sezione gargame

SCALA 1:5

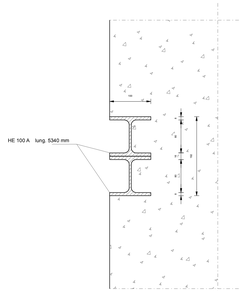

Particolare gargame

SCALA 1:5

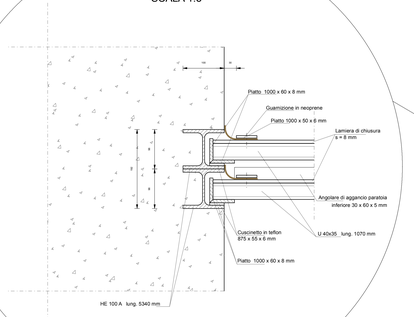

Schermo paratoia superiore

Prospetto SCALA 1:10

Sezione A-A

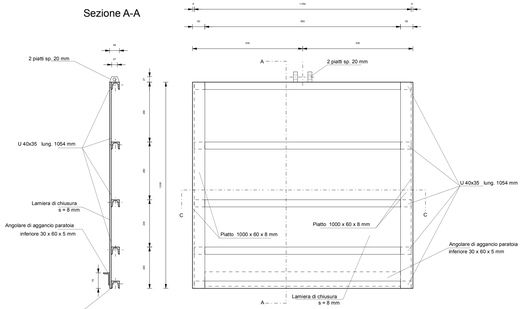

Schermo paratoia inferiore

Prospetto SCALA 1:10

Sezione B-B

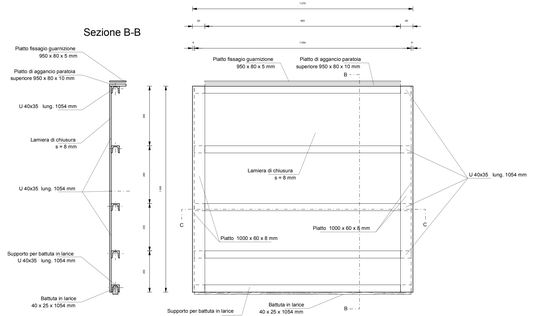

Sezione C-C

SCALA 1:10

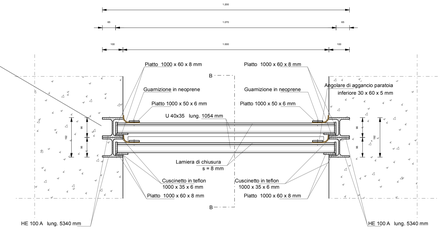

CONSORZIO DI BONIFICA ADIGE EUGANEO

REGIONE del VENETO

DIREZIONE PROGETTO VENEZIA

Consorzio di bonifica ADIGE EUGANEO

via Delle Industrie, 3 - 35026 Conselve (PD) - Tel. 049-9597424 Fax 049-9597480
via Augustea, 25 - 35042 Este (PD) - Tel. 049-601563 Fax 049-50054

L. 139/92, L. 345/97, L. 488/99
Programma di interventi in attuazione del
"Piano per la prevenzione dell'inquinamento ed il risanamento delle acque
del bacino idrografico immediatamente sversante nella Laguna di Venezia".

D.G.R.V. n° 1834 del 23/06/2000 - Scheda progetto n° C6.1.1L
D.D.R. n. 176 del 23/10/2006
D.D.R. n. 62 del 07/07/2011

CUP: E53G04000000002

Allegato 3.14.c.

Intervento n. 14 - Sostegno Canaletta 2
Carpenterie metalliche paratoie

Nordest Ingegneria
Via Paolo da Sarmeola, 1/A
35030 Rubano (PD)
Tel. 049-8975709 - fax 049-630270
e-mail: info@nordestingegneria.com

ISO 9001:2000
cert. n° 0354-BA-0O0314-0PD

Scala: varie | **Commessa n° 426/2008** | File: P:\Abbaco426_Esecutivo\MGI_Aggiornamento-2012\PDF-IN0-3.14.c_SostCanaletta2-carp.pdf

Rev	Data	Motivo della revisione	Verificato	Approvato
0	**05/07/2012**	Prima emissione		