REGIONE del VENETO

DIREZIONE PROGETTO VENEZIA

Consorzio di bonifica ADIGE EUGANEO

via Delle Industrie, 3 - 35026 Conselve (PD) - Tel. 049-9597424 Fax 049-9597480
via Augustea, 25 - 35042 Este (PD) - Tel. 049-601563 Fax 049-50054

L. 139/92, L. 345/97, L. 488/99
Programma di interventi in attuazione del
"Piano per la prevenzione dell'inquinamento ed il risanamento delle acque del bacino idrografico immediatamente sversante nella Laguna di Venezia".

D.G.R.V. n° 1834 del 23/06/2000 - Scheda progetto n° C6.1.1L
D.D.R. n. 176 del 23/10/2006
D.D.R. n. 62 del 07/07/2011

CUP: E53G04000000002

Allegato 3.2.d.1.

Intervento n. 2 - Derivazione sifone Montecchio
Allacciante Desturello - PROFILO 101-113

Nordest Ingegneria s.r.l.
via Paolo da Sarmeola, 1/A
35030 Rubano (PD)
tel. 049-8975709 - fax 049-630270
e-mail: info@nordestingegneria.com

ISO 9001:2000
cert. n° GSA-8A-Q0074-IPD

Scala: varie	Commessa n° 426/2008	File: P:\Adbac\426_EsecutivoMGI_Aggiornamento-2012\PDF\All-3.2.d.1_Pro101-113.pdf	

Rev.	Data	Motivo della revisione	Verificato	Approvato
0	05/07/2012	Prima emissione		

Allacciante Desturello

Profilo longitudinale

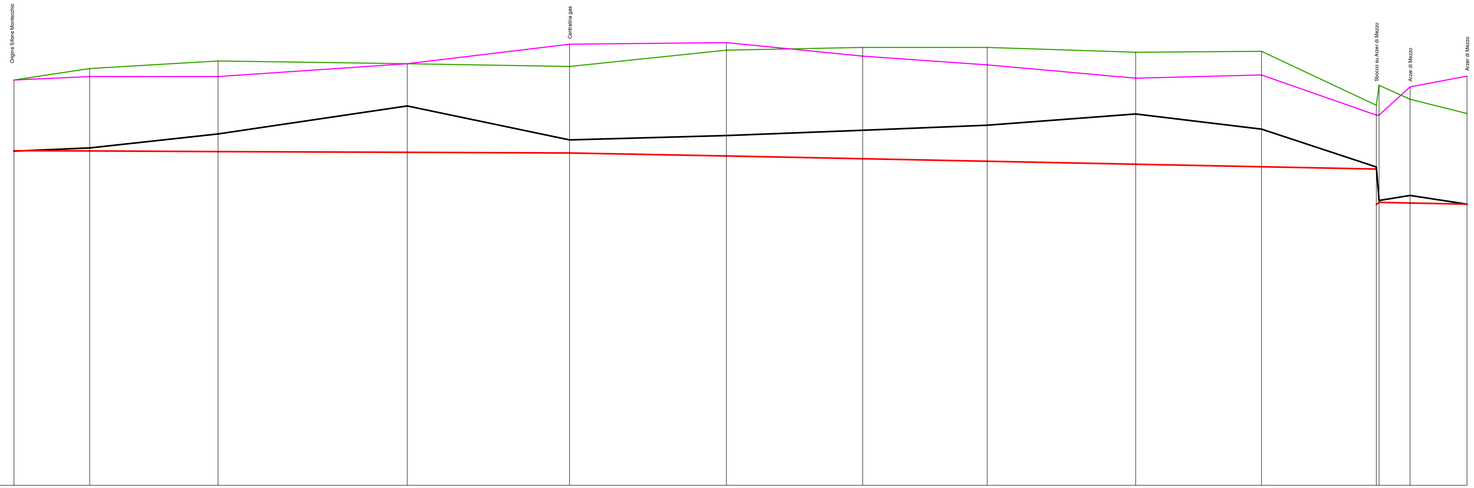

Scala X 1:2000

Scala Y 1:50

Riferimento 10.00 m

NUMERO SEZIONE		101	102	103	104	105	106	107	108	109	110	111	112	113
LUNGHEZZA PARZIALE [m]		56.0	95.0	140.0	120.0	116.0	101.0	92.0	110.0	93.0	85.0	23.0	42.0	
LUNGHEZZA PROGRESSIVA [m]		0.0	56.0	151.0	291.0	411.0	527.0	628.0	720.0	830.0	923.0	1008.0	1031.0	1073.0
QUOTA DEL PIANO CAMPAGNA DESTRA [m]		17.50	17.71	17.85	17.80	17.75	18.05	18.10	18.10	18.01	18.03	17.93	17.14	16.88
QUOTA DEL PIANO CAMPAGNA SINISTRA [m]		17.50	17.56	17.56	17.80	18.16	18.19	17.94	17.78	17.53	17.59	16.85	17.27	17.27
QUOTA DEL FONDO DI RILIEVO [m]		16.18 16.18	16.24	16.50	17.02	16.39	16.47	16.67	16.66	16.67	16.69	16.69 16.69	15.36	15.20
QUOTA DEL FONDO DI PROGETTO [m]		16.18 16.18	16.18	16.17	16.16	16.15	16.09	16.04	15.99	15.94	15.89	16.69 16.69	15.22	15.20
PENDENZA DEL FONDO DI PROGETTO [x1000]			0.1000	0.1000	0.1000	0.1000	0.5043	0.5000	0.5000	0.5000	0.5000	0.5000	0.5000	0.5000
LARGHEZZA DEL FONDO DI PROGETTO [m]			1.00	1.00	1.00	1.00	1.00	1.00	1.00	1.00	1.00	1.00 1.05	1.00	