CONSORZIO DI BONIFICA ADIGE EUGANEO

REGIONE del VENETO
DIREZIONE PROGETTO VENEZIA
Consorzio di bonifica ADIGE EUGANEO

via Delle Industrie, 3 - 35026 Conselve (PD) - Tel. 049-9597424 Fax 049-9597480
via Augustea, 25 - 35042 Este (PD) - Tel. 049-601563 Fax 049-50054

L. 139/92, L. 345/97, L. 488/99
Programma di interventi in attuazione del
"Piano per la prevenzione dell'inquinamento ed il risanamento delle acque
del bacino idrografico immediatamente sversante nella Laguna di Venezia".

D.G.R.V. n° 1834 del 23/06/2000 - Scheda progetto n° C6.1.1L
D.D.R. n. 176 del 23/10/2006
D.D.R. n. 62 del 07/07/2011

CUP: E53G04000000002

Allegato 3.2.d.2.

Intervento n. 2 - Derivazione sifone Montecchio
Canale Desturello - PROFILO 201-218

Nordest Ingegneria — via Paolo da Sarmeola, 1/A, 35030 Rubano (PD)
Tel. 049-8975709 - fax 049-630270
e-mail: info@nordestingegneria.com

CSQA ISO 9001:2000 cert. n° CSA-9A-Q0074-IPD

Scala: varie	Commessa n° 426/2008	File: P:\Adobacr426_Esecutivi\AGI_Aggiornamento-2012\PDF\All-3.2.d.2_Sez201-218.pdf		
0	05/07/2012	Prima emissione		
Rev.	Data	Motivo della revisione	Verificato	Approvato

Canale Desturello
Profilo longitudinale

Scala X 1:2000

Scala Y 1:50

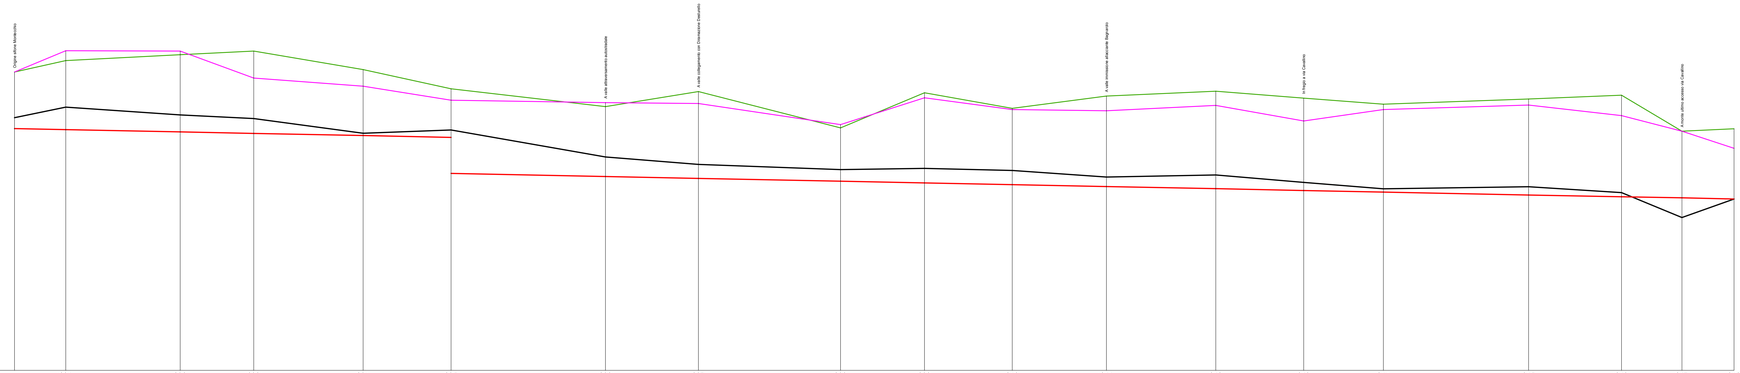

NUMERO SEZIONE		201	202	203	204	205	206	207	208	209	210	211	212	213	214	215	216	217	218
LUNGHEZZA PARZIALE [m]		50.0	112.0	72.0	107.0	86.0	151.0	91.0	139.0	82.0	86.0	92.0	107.0	86.0	78.0	142.0	91.0	59.0	51.0
LUNGHEZZA PROGRESSIVA [m]		0.0	50.0	162.0	234.0	341.0	427.0	578.0	669.0	808.0	890.0	976.0	1068.0	1175.0	1261.0	1339.0	1481.0	1572.0	1631.0	1682.0
QUOTA DEL PIANO CAMPAGNA DESTRA [m]		17.26	17.06	17.72	17.61	17.36	16.85	16.45	16.62	15.93	16.01	16.79	16.41	16.71	16.83	16.66	16.51	16.64	16.73	16.66	15.42	15.91
QUOTA DEL PIANO CAMPAGNA SINISTRA [m]		17.36	17.42	17.61	17.15	16.66	16.61	16.45	16.53	15.91	16.07	16.36	16.36	16.48	16.53	16.36	16.23	16.48	16.66	16.23	15.42	15.91
QUOTA DEL FONDO DI RILIEVO [m]		16.18 16.18	16.64	16.25	16.16	15.90	15.88 15.88	15.22	15.04	14.61	14.91	14.94	14.73	14.76	14.78	14.65	14.48	14.65	14.56	14.24	14.22	13.74	14.19
QUOTA DEL FONDO DI PROGETTO [m]		16.18 16.01	16.80	16.63	16.66	15.74	15.72 15.72	14.74	14.72	14.63	14.59	14.54	14.50	14.44	14.40	14.60	14.36	14.24	14.22	13.74	14.19
PENDENZA DEL FONDO DI PROGETTO [x1000]			0.5000	0.5000	0.5000	0.5000	0.5033	0.5000	0.5000	0.5000	0.5000	0.5000	0.5000	0.5000	0.5000	0.5000	0.5000	0.5000	0.5000
LARGHEZZA DEL FONDO DI PROGETTO [m]			1.00	1.00	1.00	1.80	1.00	1.00	1.00	2.00	1.00	1.00	1.50	1.20	1.20	1.20	1.20	1.20	1.50	1.50