PLANIMETRIA DI INQUADRAMENTO
scala 1:1'000

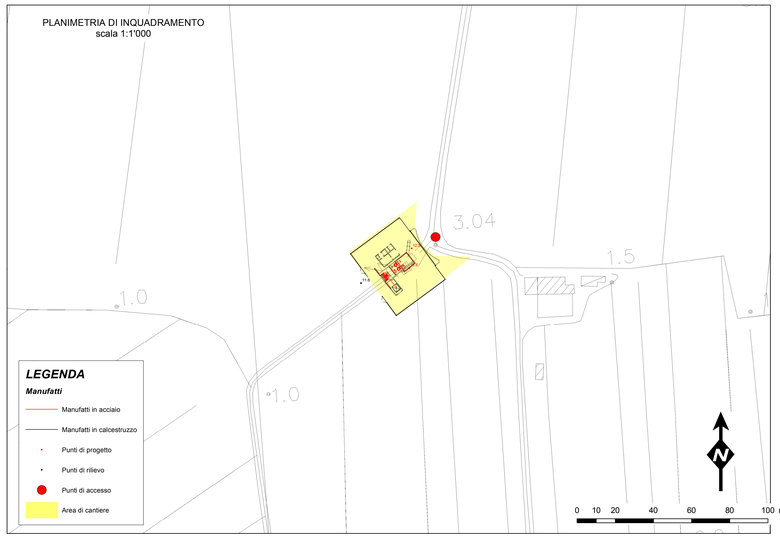

PIANTA
scala 1:100

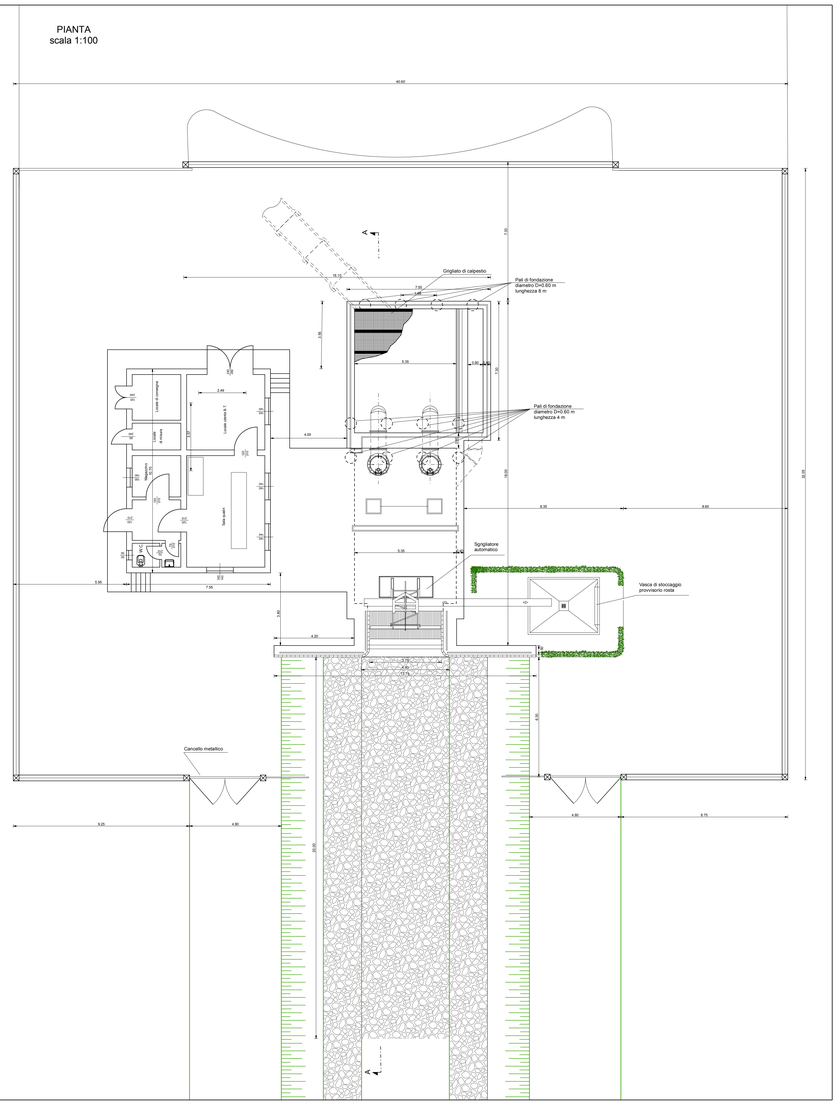

SEZIONE A-A
scala 1:100

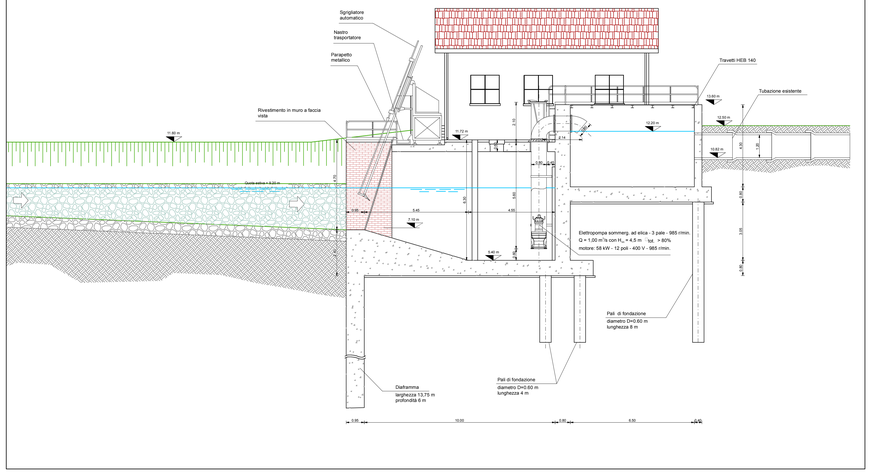

PROSPETTI
scala 1:100

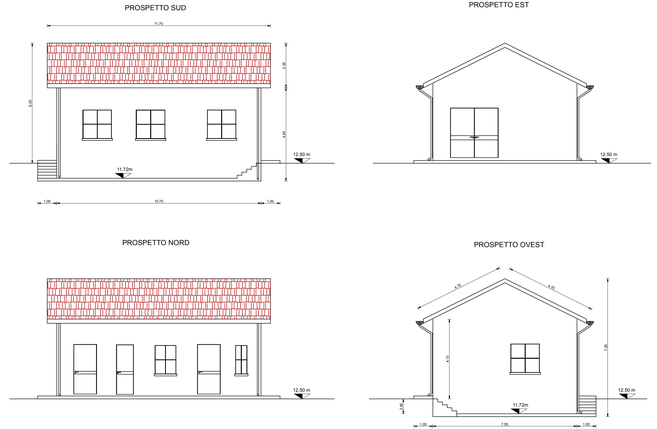

REGIONE del VENETO
DIREZIONE PROGETTO VENEZIA
Consorzio di bonifica
ADIGE EUGANEO

via Delle Industrie, 3 - 35026 Conselve (PD) - Tel. 049-9597424 Fax 049-9597480
via Augustea, 25 - 35042 Este (PD) - Tel. 049-601563 Fax 049-50054

L. 139/92, L. 345/97, L. 488/99
Programma di interventi in attuazione del
"Piano per la prevenzione dell'inquinamento ed il risanamento delle acque
del bacino idrografico immediatamente sversante nella Laguna di Venezia".

D.G.R.V. n° 1834 del 23/06/2000 - Scheda progetto n° C6.1.1L
D.D.R. n. 176 del 23/10/2006
D.D.R. n. 62 del 07/07/2011

CUP: E53G04000000002

Allegato 3.3.a.0.

Intervento n. 3 - Potenziamento impianto di sollevamento di Agna
Planimetria, sezioni e prospetti dell'impianto

Nordest Ingegneria 4.0 s.r.l.
via Facio da Sarmeola, 1/A
35030 Rubano (PD)
tel. 049-8975709 - fax 049-630270
e-mail: info@nordestingegneria.com

SECI 9001:2000
cert. n° CQA-SA-02073-0PD

Scala: varie	Commessa n° 426/2008	File: P:\Abbiac426_Esecutivo\AGI_Aggiornamento-2012\PDF-N\3.3.a.0_ImpoAgna.pdf		
0	05/07/2012	Prima emissione		
Rev.	Data	Motivo della revisione	Verificato	Approvato
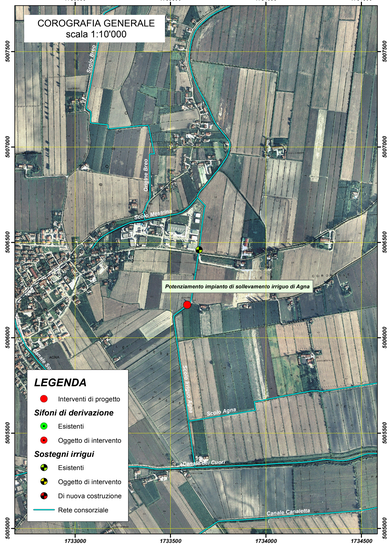
COROGRAFIA GENERALE
scala 1:10'000