ANCORAGGI SCIVOLO PRESA

MAGLIA FIORETTATURA

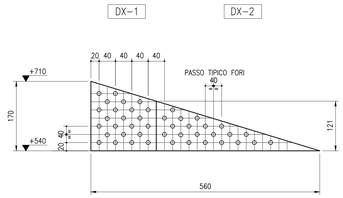

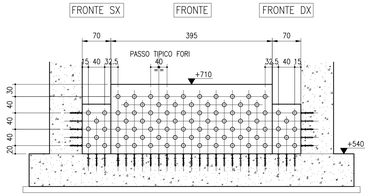

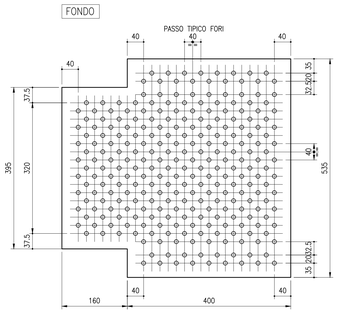

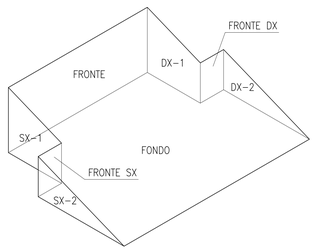

ARMATURA SCIVOLO PRESA

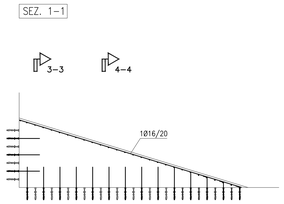

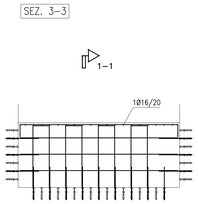

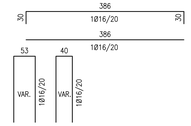

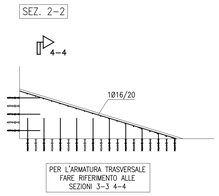

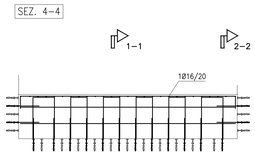

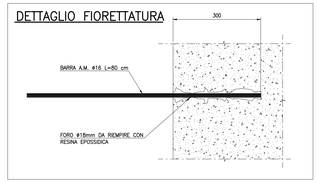

SEZIONE A–A

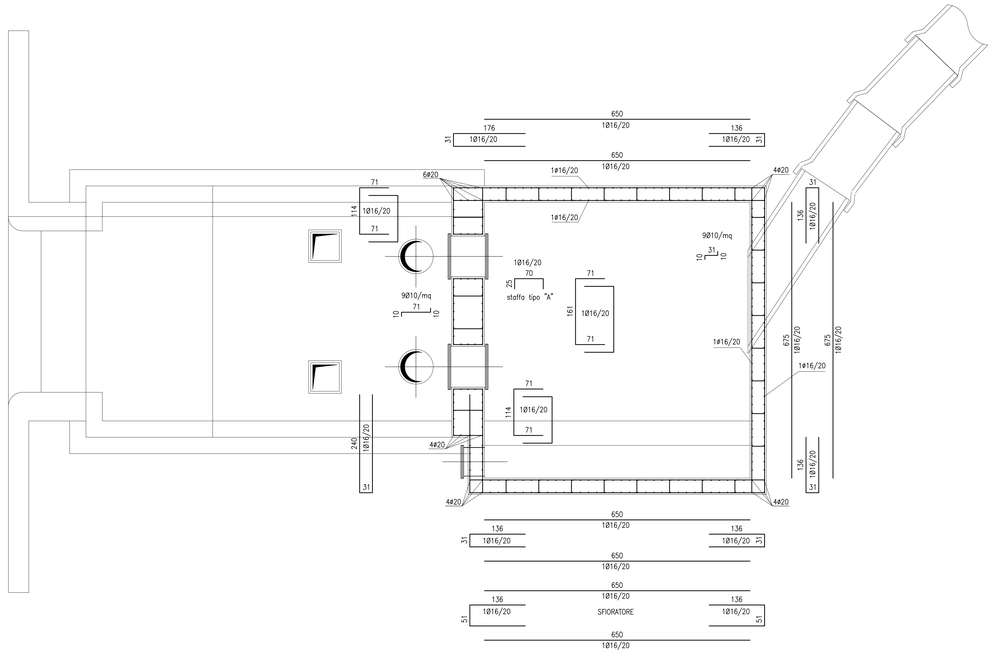

SEZIONE B–B

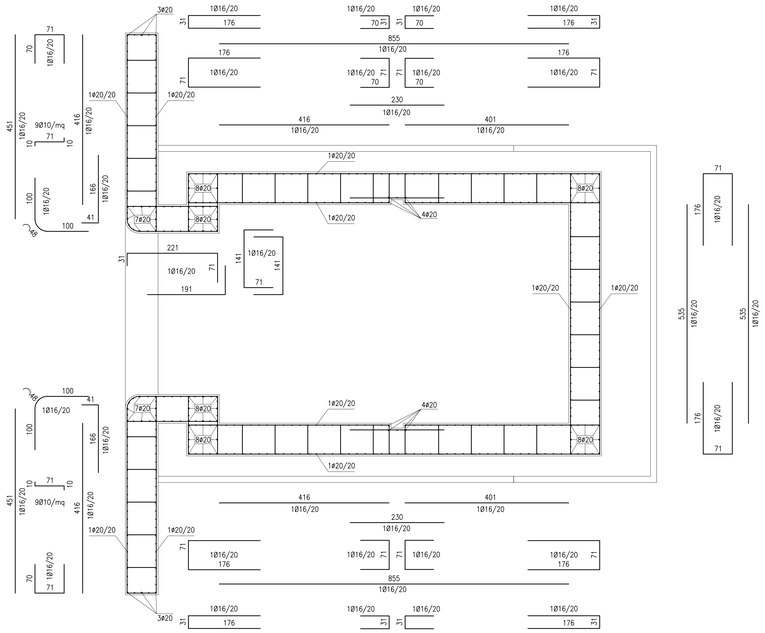

PRESCRIZIONI SUI MATERIALI

Calcestruzzo per	Magrone	platea	muri perimetrali vasche	soletta di copertura
Classe R'ck (MPa)	15	30	30	30
Classe di esposizione ambientale	–	XF3	XF3	XF3
Cemento tipo	32.5	32.5	32.5	32.5
Rapporto massimo acqua/cemento	–	0.5	0.5	0.5
Contenuto min. cemento (kg/mc)	–	340	340	340
ø max inerti (mm)	–	35	20	20
Classe di consistenza	–	S3	S4	S4
Copriferro netto (mm)	–	40	40	30
Copriferro netto contro terra (mm)	= 40 mm			
ACCIAIO TIPO B450C (ex FeB 44K) controllato in stabilimento e saldabile				

CONSORZIO DI BONIFICA ADIGE EUGANEO

REGIONE del VENETO
DIREZIONE PROGETTO VENEZIA
Consorzio di bonifica
ADIGE EUGANEO

via Delle Industrie, 3 - 35026 Conselve (PD) - Tel. 049-9597424 Fax 049-9597480
via Augustea, 25 - 35042 Este (PD) - Tel. 049-601563 Fax 049-50054

L. 139/92, L. 345/97, L. 488/99
Programma di interventi in attuazione del
"Piano per la prevenzione dell'inquinamento ed il risanamento delle acque
del bacino idrografico immediatamente sversante nella Laguna di Venezia".

D.G.R.V. n° 1834 del 23/06/2000 - Scheda progetto n° C6.1.1L
D.D.R. n. 176 del 23/10/2006
D.D.R. n. 62 del 07/07/2011

CUP: E53G04000000002

Allegato 3.3.a.5.

Potenziamento impianto di sollevamento di Agna
Dettagli costruttivi 3

Nordest Ingegneria s.r.l.
via Paolo da Sarmeola, 1/A
35030 Rubano (PD)
Tel. 049-8975709 - fax 049-630270
e-mail: info@nordestingegneria.com

PROGETTO DELLE STRUTTURE
STEFANO MICHELAZZO INGEGNERIA
via Verdi, 39 - 35030 Rovolon (PD)
Tel./fax 049-9910181 e-mail:stefano.michelazzo@tiscali.it

Scala: 1:50 | Commessa n° 426/2008 | File: F:\lidibacci\426_EsecutivoMGI_Aggiornamento-2012\PDF-A0-3.3.a.5_Dettagli3.pdf

Rev.	Data	Motivo della revisione	Verificato	Approvato
0	05/07/2012	Prima emissione		