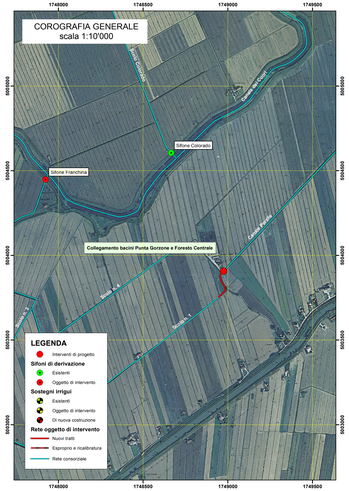

REGIONE del VENETO
DIREZIONE PROGETTO VENEZIA
Consorzio di bonifica
ADIGE EUGANEO

via Delle Industrie, 3 - 35026 Conselve (PD) - Tel. 049-9597424 Fax 049-9597480
via Augustea, 25 - 35042 Este (PD) - Tel. 049-601563 Fax 049-50054

L. 139/92, L. 345/97, L. 488/99
Programma di interventi in attuazione del
"Piano per la prevenzione dell'inquinamento ed il risanamento delle acque
del bacino idrografico immediatamente sversante nella Laguna di Venezia".

D.G.R.V. n° 1834 del 23/06/2000 - Scheda progetto n° C6.1.1L
D.D.R. n. 176 del 23/10/2006
D.D.R. n. 62 del 07/07/2011

CUP: E53G04000000002

Allegato 3.4.a.1.

Intervento n. 4 - Collegamento bacini Punta Gorzone e Foresto Centrale
Manufatto di collegamento - armature opere in c.a.

Nodari Ingegneria S.r.l. via Fausto da Sarmeola, 1/A 35030 Rubano (PD) tel. 049-8972211 fax 049-630270 e-mail: info@nodariingegneria.com

cert. n° CQA-RA-00074-IPO

Scala: varie	Commessa n° 426/2008	File: P:\Nodari\426_Esecutivi\MGI_Aggiornamento-2012\PDF-Ita\3.4.a.1_Collegamento-arm.pdf		
0	05/07/2012	Prima emissione		
Rev.	Data	Motivo della revisione	Verificato	Approvato

SEZIONE A-A - scala 1:25

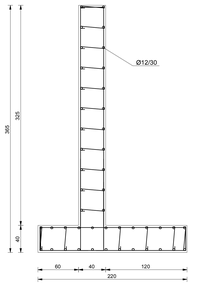

SEZIONE B-B - scala 1:25

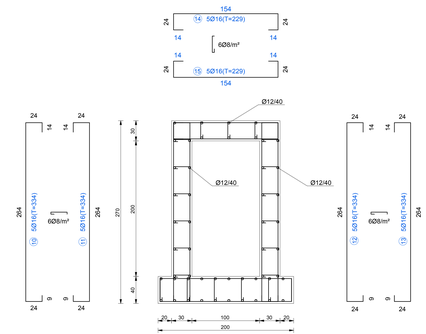

SEZIONE C-C - scala 1:25

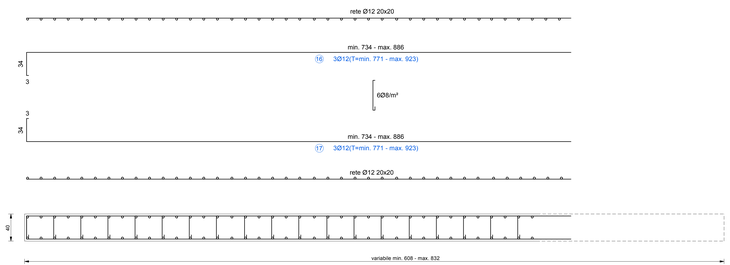

NOTE GENERALI

MATERIALI:
- ACCIAIO: carpenteria : Fe430
  bulloni : CL. 8.8
- CALCESTRUZZO: Rck > 30 MPa
- ARMATURA: B 450 C

PRESCRIZIONI:
- COPRIFERRO: 3 cm
- SOVRAPPOSIZIONE MINIMA FERRI ARM.: 30Ø
- CLASSE DI ESPOSIZIONE CLS: 2b

SEZIONE D-D - scala 1:25

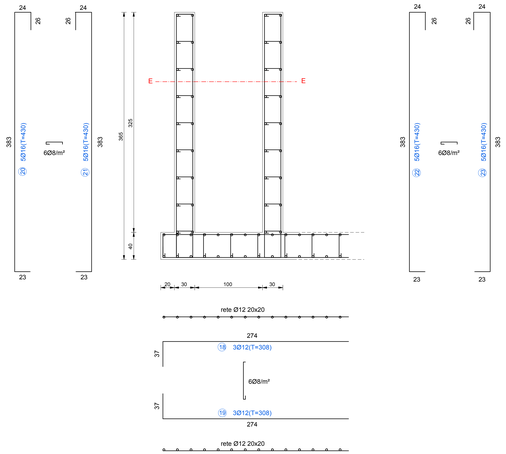

SEZIONE E-E - scala 1:25

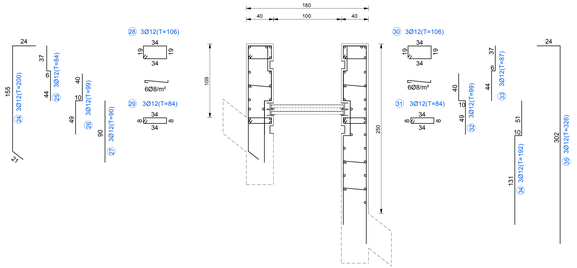

PIANTA - DISPOSIZIONE FERRI LATO SUPERIORE - scala 1:50

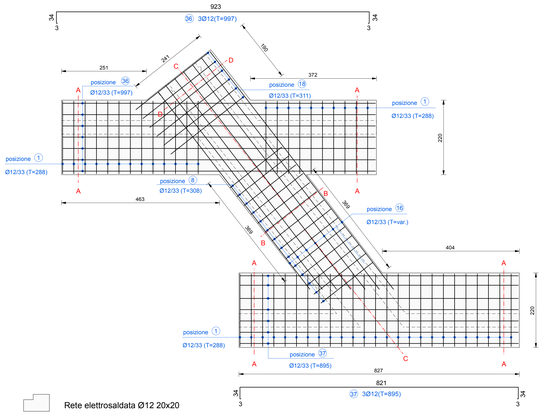

Rete elettrosaldata Ø12 20x20

PIANTA - DISPOSIZIONE FERRI LATO INFERIORE - scala 1:50

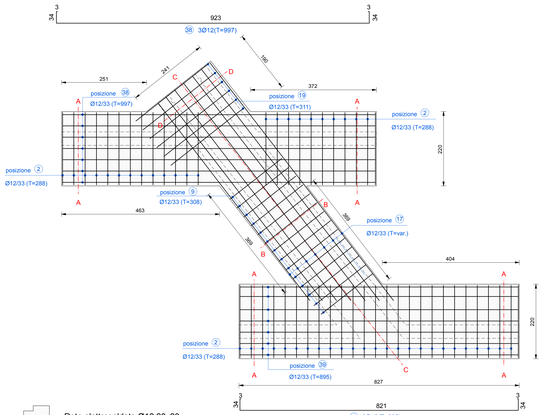

Rete elettrosaldata Ø12 20x20