COROGRAFIA GENERALE
scala 1:10'000

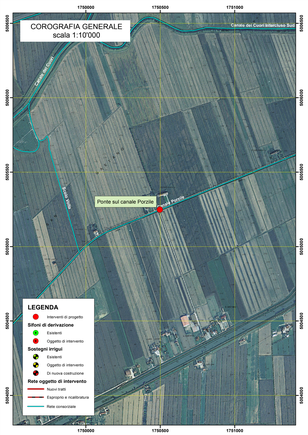

REGIONE del VENETO
DIREZIONE PROGETTO VENEZIA
Consorzio di bonifica
ADIGE EUGANEO
via Delle Industrie, 3 - 35028 Cornaliae (PD) - Tel. 049-9597424 Fax 049-9597480
via Augustea, 25 - 35042 Este (PD) - Tel. 049-601563 Fax 049-50054

L. 139/92, L. 345/97, L. 458/99
Programma di interventi in attuazione del
"Piano per la prevenzione dell'inquinamento ed il risanamento delle acque
del bacino idrografico immediatamente sversante nella Laguna di Venezia".

D.G.R.V. n° 1834 del 23/06/2000 - Scheda progetto n° C6.1.1L
D.D.R. n. 176 del 23/10/2006
D.D.R. n. 62 del 07/07/2011

CUP: E53G04000000002

Allegato 3.4.b.1.

Intervento n. 4 - Collegamento bacini Punta Gorzone e Foresto Centrale
Ponte sul canale Porzile - armature opere in c.a.

Ingegneria
via Parola de Sarmede, 1/A
35100 Padova (PD)
Tel. 049-8760770 Fax 049-650070
e-mail: info@ingegneria-gregianin.com

cert. n° 534-SA-3247/4-SRQ

Scala: 1:25	Commessa n° 426/2008	File: P:\Adige\06_Esecutivi\800_Aggiornamento 2012\PDF 06.3.4.c.1_PontePorzile.arm.pdf		
0	05/07/2012	Prima emissione		
Rev.	Data	Motivo della revisione	Verificato	Approvato

SEZIONE IMPALCATO A - A - scala 1:25

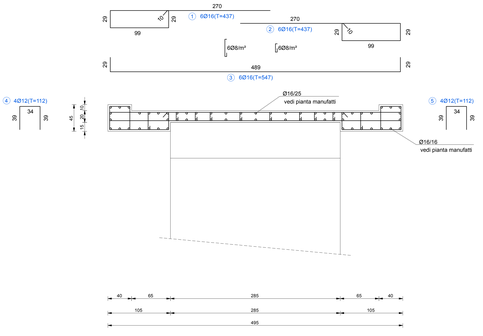

NOTE GENERALI

MATERIALI:
- ACCIAIO: carpenteria : Fe430
  bulloni : CL. 8.8
- CALCESTRUZZO: Rck > 30 MPa
- ARMATURA: B 450 C

PRESCRIZIONI:
- COPRIFERRO: 3 cm
- SOVRAPPOSIZIONE MINIMA FERRI ARM.: 30Ø
- CLASSE DI ESPOSIZIONE CLS: 2b

PIANTA - DISPOSIZIONE FERRI LATO SUPERIORE - scala 1:25

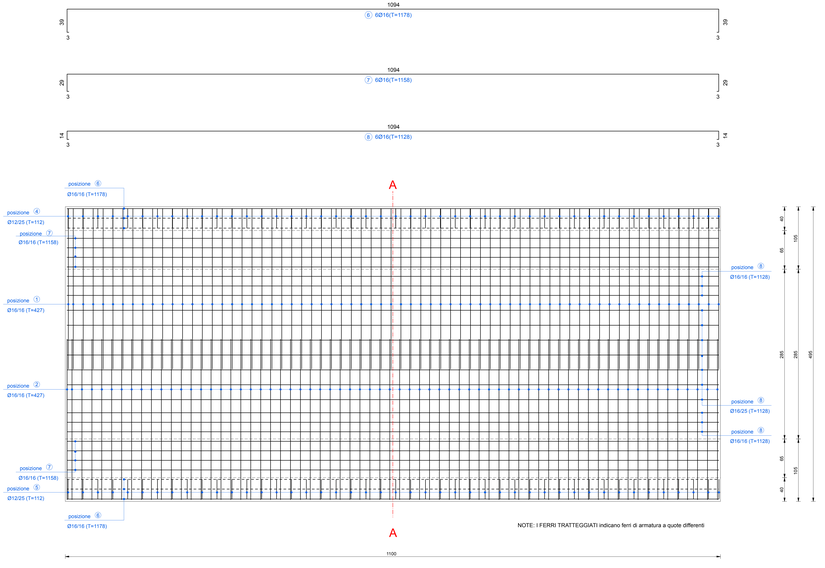

NOTE: I FERRI TRATTEGGIATI indicano ferri di armatura a quote differenti

PIANTA - DISPOSIZIONE FERRI LATO INFERIORE - scala 1:25

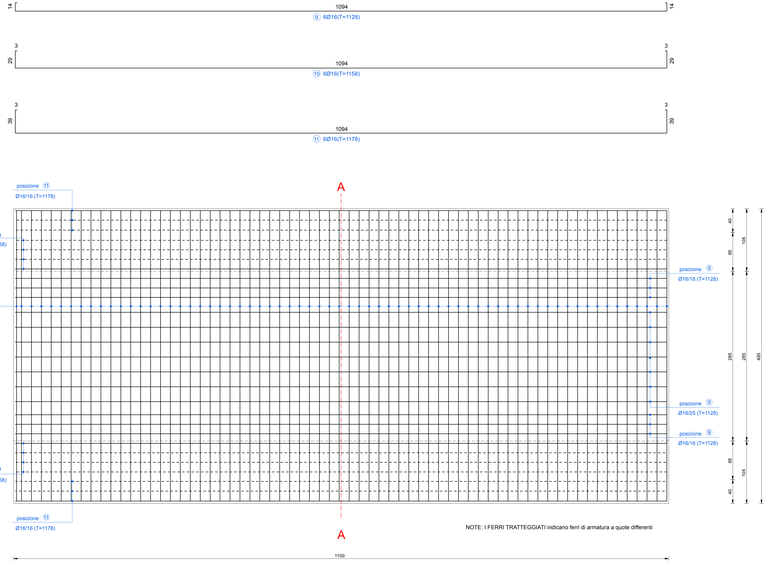

NOTE: I FERRI TRATTEGGIATI indicano ferri di armatura a quote differenti