NOTE GENERALI

PER NOTE GENERALI, NORME, CARICHI E DISEGNI DI RIFERIMENTO VEDERE:
- "RELAZIONE TECNICA STRUTTURALE"
- "CAPITOLATO SPECIALE D'APPALTO"

MATERIALI
Salvo diverse indicazioni riportate sui disegni, i materiali previsti sono i seguenti:
- ACCIAIO: carpenteria : FE430
  bulloni : CL. 8.8

PROSPETTO

Scala 1:10

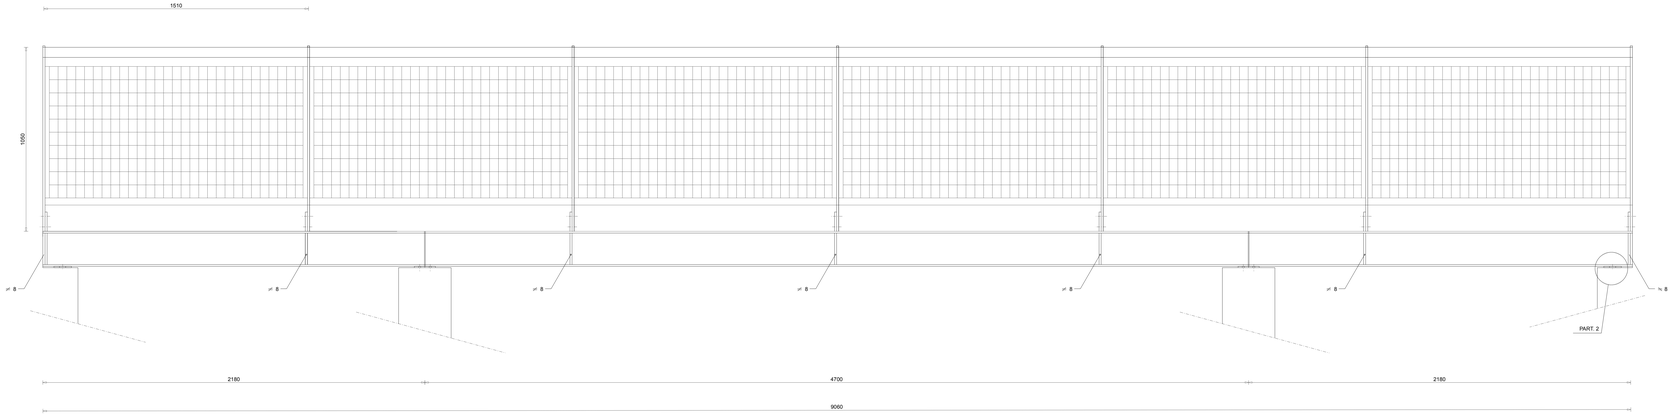

SEZIONE TRASVERSALE

Scala 1:10

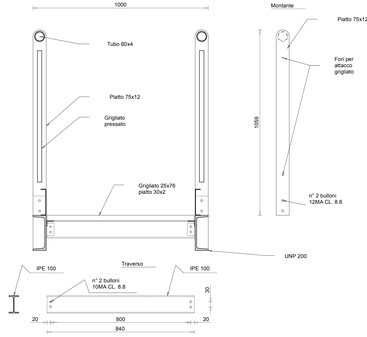

SEZIONE

Scala 1:10

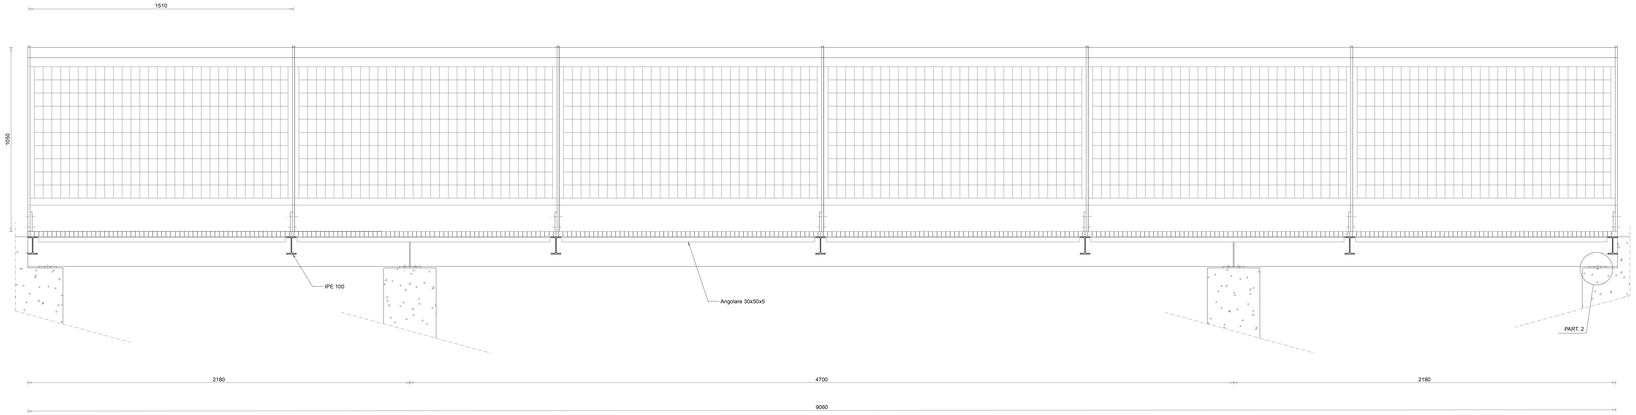

PART. 2

piastra di appoggio

Scala 1:5

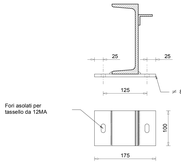

PART. UNP200

Scala 1:5

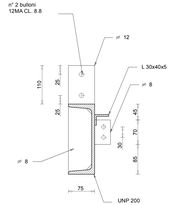

REGIONE del VENETO
DIREZIONE PROGETTO VENEZIA
Consorzio di bonifica
ADIGE EUGANEO

via Delle Industrie, 3 - 35026 Conselve (PD) - Tel. 049-9597424 Fax 049-9597480
via Augustea, 25 - 35042 Este (PD) - Tel. 049-601563 Fax 049-50054

L. 139/92, L. 345/97, L. 488/99
Programma di interventi in attuazione del
"Piano per la prevenzione dell'inquinamento ed il risanamento delle acque
del bacino idrografico immediatamente sversante nella Laguna di Venezia".

D.G.R.V. n° 1834 del 23/06/2000 - Scheda progetto n° C6.1.1L
D.D.R. n. 176 del 23/10/2006
D.D.R. n. 62 del 07/07/2011

CUP: E53G04000000002

Allegato 3.7.c.

Intervento n. 7 - Botte a sifone Gorgo-Cartura
Carpenterie metalliche passerella

Nordest Ingegneria s.r.l.
Via Porto da Semenda, 1/A
35030 Rubano (PD)
Tel. 049-8977709 - fax 049-630270
e-mail: info@nordestingegneria.com

CERTIFICATO CSQ IQNet
ISO 9001:2008
Cert. n° IT-004-MA-Q0870-IPD

Scala: 1:10-1:5 **Commessa n° 426/2008**

File: P:\Adige\426_Esecutivo\ADI_Aggiornamento 2012\PDF\Alb.7.7.c_BotteGorgoCartura-ver2.pdf

Rev.	Data	Motivo della revisione	Verificato	Approvato
0	05/07/2012	Prima emissione		