REGIONE del VENETO
DIREZIONE PROGETTO VENEZIA

Consorzio di bonifica ADIGE EUGANEO

via Delle Industrie, 3 - 35026 Conselve (PD) - Tel. 049-9597424 Fax 049-9597480
via Augustea, 25 - 35042 Este (PD) - Tel. 049-601563 Fax 049-50054

L. 139/92, L. 345/97, L. 488/99
Programma di interventi in attuazione del
"Piano per la prevenzione dell'inquinamento ed il risanamento delle acque del bacino idrografico immediatamente sversante nella Laguna di Venezia".

D.G.R.V. n° 1834 del 23/06/2000 - Scheda progetto n° C6.1.1L
D.D.R. n. 176 del 23/10/2006
D.D.R. n. 62 del 07/07/2011

CUP: E53G04000000002

Allegato 3.8.d.

Intervento n. 8 - Ricalibratura scolo Palazzetto
Scolo Palazzetto - PROFILO 001-040

Nordest Ingegneria s.r.l.
via Paolo da Sarmeola, 1/A
35030 Rubano (PD)
tel. 049-8975709 - fax 049-630270
e-mail: info@nordestingegneria.com

cert. n° CSA-BA-Q0074-IPD

Scala: varie	Commessa n° 426/2008	File: P:\Adbac\426_EsecutivoMGI_Aggiornamento-2012\PDF\All-3.8.d_Palazzetto-sez001-040.pdf	

Rev.	Data	Motivo della revisione	Verificato	Approvato
0	05/07/2012	Prima emissione		

Scolo Palazzetto
Profilo longitudinale

Scala X 1:5000

Scala Y 1:50

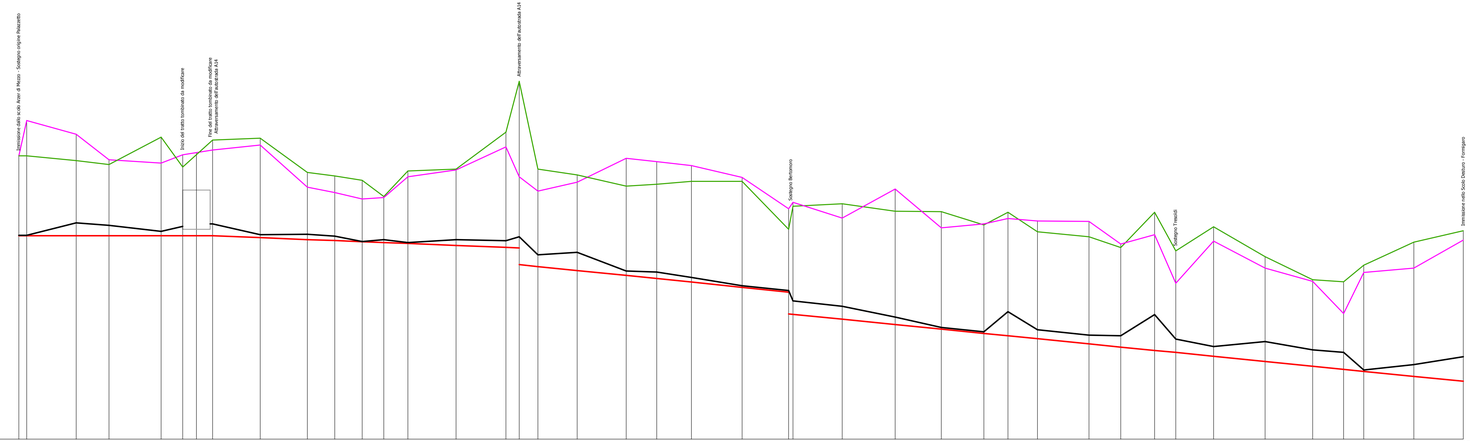

Riferimento 10.00 m

NUMERO SEZIONE	001	002	003	004	005	099	006	007	008	009	010	011	012	013	014	015	016	017	018	019	020	021	022	023	024	025	026	027	028	029	030	031	032	033	034	035	036	037	038	039	040
LUNGHEZZA PARZIALE [m]	16.0	101.0	67.0	106.0	44.0	28.0	33.0	97.0	96.0	56.0	56.0	44.0	49.0	98.0	102.0	27.0	38.0	80.0	100.0	62.0	71.0	103.0	95.0	9.0	100.0	108.0	94.0	87.0	49.0	60.0	105.0	65.0	69.0	43.0	77.0	105.0	97.0	63.0	41.0	102.0	101.0
LUNGHEZZA PROGRESSIVA [m]	0.0	16.0	117.0	184.0	290.0	334.0	362.0	395.0	492.0	588.0	644.0	700.0	744.0	793.0	891.0	993.0	1020.0	1058.0	1138.0	1238.0	1300.0	1371.0	1474.0	1569.0	1578.0	1678.0	1786.0	1880.0	1967.0	2016.0	2076.0	2181.0	2246.0	2315.0	2358.0	2435.0	2540.0	2637.0	2700.0	2741.0	2843.0	2944.0
QUOTA DEL PIANO CAMPAGNA DESTRA [m]	15.78	15.78	15.68	15.60	16.16	15.55	16.10	16.14	15.44	15.37	15.28	14.95	15.47	15.51	16.26	17.50	15.51	15.39	15.16	15.20	15.26	15.26	14.28	14.75	14.80	14.65	14.64	14.37	14.63	14.23	14.13	13.91	14.63	13.84	14.33	13.72	13.25	13.21	13.55	14.02	14.25
QUOTA DEL PIANO CAMPAGNA SINISTRA [m]	15.78	15.78	15.70	15.63	15.80	15.80	15.80	16.00	15.14	15.03	14.90	14.63	15.35	15.49	14.07	15.46	15.35	15.06	15.24	15.73	15.66	15.56	15.34	14.70	14.63	14.51	15.10	14.31	14.29	14.62	14.45	14.12	14.64	14.17	13.78	14.04	13.49	11.99	13.22	13.22	13.49	14.02	14.06
QUOTA DEL FONDO DI RILIEVO [m]	14.15	14.15	14.06	14.24	14.24	14.24	14.39	14.17	14.14	14.14	14.03	14.07	14.01	14.07	14.05	14.05	14.05	13.76	13.83	13.43	13.41	13.56	13.13	13.03	12.82	12.71	12.70	12.58	12.58	12.58	12.23	12.12	12.11	12.04	12.04	11.89	11.82	11.77	11.77	11.72	11.72	11.72	11.66
PENDENZA DEL FONDO DI PROGETTO [x1000]	0.0000	0.0000	0.0000	0.0000	0.0000	0.0000	0.0000	0.4000	0.4000	0.4000	0.4000	0.4000	0.4000	0.4000	0.4000	0.4000	0.0000	1.0000	1.0000	1.0000	1.0000	1.0000	1.0000	1.0000	1.0000	1.0000	1.0000	1.0000	1.0000	1.0000	1.0000	1.0000	1.0000	1.0000	1.0000	1.0000	1.0000	1.0000	1.0000	1.0000	1.0000
LARGHEZZA DEL FONDO DI PROGETTO [m]	1.00	1.00	1.00	1.00	1.00	1.00	1.00	1.00	1.00	1.00	1.00	1.00	1.00	1.00	1.00	1.00	1.00	1.00	1.00	1.00	1.00	1.00	1.00	1.00	1.00	1.00	1.00	1.00	1.00	1.00	1.00	1.00	1.00	1.00	1.00	1.00	3.50	1.00	1.00	1.00	1.00